

Nr projektu 2519	Kategoria XI	Stadium: Projekt Wykonawczy
Nazwa elementu projektu budowlanego	ARCHITEKTURA- TOM I A	
Nazwa obiektu budowlanego	Roboty budowlane na kondygnacji 1 piętra Kliniki Psychiatrii Uniwersyteckiego Szpitala Klinicznego przy ul. Pasteura 10 we Wrocławiu, polegające na wydzieleniu pomieszczenia służby umywalkowo-fartuchowej do pomieszczenia izolátky wraz z instalowaniem instalacji wodno-kanalizacyjnej i wentylacji oraz instalowaniu systemu wentylacji wyciągowej pomieszczenia higieniczno-sanitarnego.	
Lokalizacja obiektu	działka nr 16, obręb: Pl. Grunwaldzki nr 0005, jednostka ewidencyjna: Wrocław nr 026401_1, arkusz mapy: AR_30	
imię, nazwisko lub nazwa inwestora, adres inwestora	Uniwersytecki Szpital Kliniczny im. Jana Mikulicza-Radeckiego we Wrocławiu siedziba: ul. Borowska 213, 50-556 Wrocław	
	WIODĄCE BIURO PROJEKTOWE: SMOKGP sp. z o.o. adres: ul. Gajowa 41, 55-120 Paniowice NIP: 915-183-25-71, REGON: 540 241 429, tel: (+48) 791 300 290	

branża	pełniona funkcja projektowa	imię i nazwisko/specjalność, nr uprawnień budowlanych	podpis
ARCHITEKTURA	OPRACOWANIE	mgr inż. arch. Maciej Smok	Data opracowania: 31.01.2026 
	specjalność	w specjalności architektonicznej do projektowania bez ograniczeń	
	nr uprawnień	nr upr. 59/DSOKK/2014	

STADIUM: PROJEKT WYKONAWCZY	INWESTOR: Uniwersytecki Szpital Kliniczny im. Jana Mikulicza-Radeckiego we Wrocławiu. siedziba: ul. Borowska 213, 50-556 Wrocław	OBIEKT: działka nr 16, obręb: Pl. Grunwaldzki nr 0005, jednostka ewidencyjna: Wrocław nr 026401_1, arkusz mapy: AR_30	PROJEKTANT: mgr inż. arch. Maciej Smok Nr upr: 59/DSOKK/2014 tel. (+48) 791 300 290 ul. Gajowa 41, 55-120 Paniowice
--------------------------------	--	---	---

Spis zawartości projektu wykonawczego

Oświadczenie projektanta.....	3
Część opisowa.....	4
1.1 Podstawa opracowania:	4
1.2 Przedmiot opracowania	5
2 Rodzaj i kategoria obiektu budowlanego w którym prowadzone będą prace	5
3 Opis oraz zakres projektowanych prac.....	5
3.1 Wydzielenie śluzy umywalkowo-fartuchowej w obrębie izolatki	6
3.2 Przeniesienie istniejącego otworu drzwiowego	10
3.3 Instalacja wodno-kanalizacyjna dla pom. 2.06A - śluzy umywalkowo-fartuchowej.....	10
3.4 Instalacja wentylacji wywiewnej dla pom. 2.06 - izolatki	11
3.5 Zapewnienie wentylacji wyciągowej pomieszczenia higieniczno-sanitarnego (nr. 2.16).....	11
3.6 Przeniesienie oprawy, wydzielenie sterowania oraz dostosowanie rozmieszczenia w izolatce i śluzie	12
3.7 Roboty budowlane w zakresie CCTV – przeniesienie kamery i odtworzenie wykończeń w strefie montażu	12
4 Uwagi końcowe do części opisowej i rysunkowej:	13

2. Część rysunkowa – spis rys:

A1 – Plan sytuacyjny	skala 1:500
A2 – Rzut – 1 piętro	skala 1:100
A3 – Rzut poddasza	skala 1:50
A4 – Rzut dachu, elewacja północna	skala 1:50
A5 – Przekrój A-A	skala 1:50
A6 – Detal ściany szkieletowej	skala 1:20
A7 – Detal ściany szkieletowej	skala 1:20
A8 – Rzut sufitu pom. izolatki i pom. śluzy	skala 1:20
A9 – Stołarka drzwiowa – rysunek szczegółowy	skala 1:20
A10 – Rysunki wykończenia wnętrz pom. śluzy	skala 1:50

STADIUM: PROJEKT WYKONAWCZY	INWESTOR: Uniwersytecki Szpital Kliniczny im. Jana Mikulicza-Radeckiego we Wrocławiu. siedziba: ul. Borowska 213, 50-556 Wrocław	OBIEKT: działka nr 16, obręb: Pl. Grunwaldzki nr 0005, jednostka ewidencyjna: Wrocław nr 026401_1, arkusz mapy: AR_30	PROJEKTANT: mgr inż. arch. Maciej Smok Nr upr: 59/DSOKK/2014 tel. (+48) 791 300 290 ul. Gajowa 41, 55-120 Paniowice
--------------------------------	--	---	---

Oświadczenie projektanta

Na podstawie art.34 ust.3d pkt 3 ustawy z dnia 7 lipca 1994 r. – Prawo budowlane (tekst jednolity Dz. U 2025 poz. 418), oświadczam, że projekt wykonawczy z dnia 31.01.2026 r. pt.:

Roboty budowlane na kondygnacji 1 piętra Kliniki Psychiatrii Uniwersyteckiego Szpitala Klinicznego przy ul. Pasteura 10 we Wrocławiu, polegające na wydzieleniu pomieszczenia służy umywalkowo-fartuchowej do pomieszczenia izolatki wraz z instalowaniem instalacji wodno-kanalizacyjnej i wentylacji oraz instalowaniu systemu wentylacji wyciągowej pomieszczenia higieniczno-sanitarnego.

na działce działka nr 16, obręb: Pl. Grunwaldzki nr 0005, jednostka ewidencyjna: Wrocław nr 026401_1, arkusz mapy: AR_30 został sporządzony zgodnie z obowiązującymi przepisami oraz zasadami wiedzy technicznej.

Lista osób, o których mowa w art. 20 ust. 1 pkt 1a, biorących udział w opracowaniu ww. projektu, oraz projektantów sprawdzających, którzy dokonali sprawdzenia:

Pełniona funkcja	Imię i nazwisko/specjalność, nr uprawnień
PROJEKTANT	mgr inż. arch. Maciej Smok nr upr. 59/DSOKK/2014

branża	pełniona funkcja projektowa	imię i nazwisko/specjalność, nr uprawnień budowlanych
Architektura	OPRACOWANIE	mgr inż. arch. Maciej Smok
	specjalność	w specjalności architektonicznej do projektowania bez ograniczeń
	nr uprawnień	nr upr. 59/DSOKK/2014

wg str. Tytułowej

.....
podpis

31.01.2026 r.

STADIUM: PROJEKT WYKONAWCZY	INWESTOR: Uniwersytecki Szpital Kliniczny im. Jana Mikulicza-Radeckiego we Wrocławiu. siedziba: ul. Borowska 213, 50-556 Wrocław	OBIEKT: działka nr 16, obręb: Pl. Grunwaldzki nr 0005, jednostka ewidencyjna: Wrocław nr 026401_1, arkusz mapy: AR_30	PROJEKTANT: mgr inż. arch. Maciej Smok Nr upr: 59/DSOKK/2014 tel. (+48) 791 300 290 ul. Gajowa 41, 55-120 Paniowice
--------------------------------	--	---	---

Część opisowa

Projekt wykonawczy został sporządzony zgodnie z par. 5 ust. 4 Rozporządzenia Ministra Rozwoju i Technologii z dnia 20 grudnia 2021 r. w sprawie szczegółowego zakresu i formy dokumentacji projektowej, specyfikacji technicznych wykonania i odbioru robót budowlanych oraz programu funkcjonalno-użytkowego (Dz.U. 2021 poz. 2454) i zawiera opis w formie i kolejności jak dla projektu budowlanego, określonych w rozporządzeniu Ministra Rozwoju z dnia 11 września 2020 r. w sprawie szczegółowego zakresu i formy projektu budowlanego (Dz. U. 2022 poz. 1679).

1.1 Podstawa opracowania:

- Umowa z inwestorem nr. DZP.242.329.2025 z dnia 25.08.2025 r.
- Ekspertyza techniczna konstrukcyjna – dr inż. Maciej Orzechowski
- Inwentaryzacja architektoniczno-budowlana i konstrukcyjna – mgr inż. arch. Maciej Smok
- Wizja lokalna i dokumentacja fotograficzna.
- Obowiązujące akta prawne:
 1. Ustawa z dnia 7 lipca 1994 r., Prawo budowlane (tekst jednolity Dz. U 2025 poz. 418);
 2. Ustawa z dnia 27 marca 2003 roku „O planowaniu i zagospodarowaniu przestrzennym” (tekst jednolity Dz. U. 2024 poz. 1130) z późn. zm.;
 3. Rozporządzenie Ministra Infrastruktury z dnia 12 kwietnia 2002 roku „W sprawie warunków technicznych, jakim powinny odpowiadać budynki i ich usytuowanie” (tekst jednolity Dz. U. 2022 poz. 1225) z późn. zm.;
 4. Rozporządzenie Ministra Rozwoju z dnia 11 września 2020 r. w sprawie szczegółowego zakresu i formy projektu budowlanego (Dz. U. 2022 poz. 1679) z późn. zm.
 5. Rozporządzenie Ministra Pracy i Polityki Socjalnej z dnia 26 września 1997 r. w sprawie ogólnych przepisów bezpieczeństwa i higieny pracy (Dz.U. 2003 nr 169 poz. 1650 z późn. zm.)
 6. Obwieszczenie Ministra Zdrowia z dnia 17 stycznia 2022 r. w sprawie ogłoszenia jednolitego tekstu rozporządzenia Ministra Zdrowia w sprawie szczegółowych wymagań, jakim powinny odpowiadać pomieszczenia i urządzenia podmiotu wykonującego działalność leczniczą (Dz.U. 2022 poz. 402)
 7. Obwieszczenie Ministra Spraw Wewnętrznych i Administracji z dnia 21 marca 2023 r. w sprawie ogłoszenia jednolitego tekstu rozporządzenia Ministra Spraw Wewnętrznych i Administracji w sprawie ochrony przeciwpożarowej budynków, innych obiektów budowlanych i terenów (Dz.U. 2023 poz. 822)
 8. Obwieszczenie Ministra Klimatu i Środowiska z dnia 8 czerwca 2021 r. w sprawie ogłoszenia jednolitego tekstu rozporządzenia Ministra Energii w sprawie bezpieczeństwa i higieny pracy przy urządzeniach energetycznych (Dz.U. 2021 poz. 1210)

STADIUM: PROJEKT WYKONAWCZY	INWESTOR: Uniwersytecki Szpital Kliniczny im. Jana Mikulicza-Radeckiego we Wrocławiu. siedziba: ul. Borowska 213, 50-556 Wrocław	OBIEKT: działka nr 16, obręb: Pl. Grunwaldzki nr 0005, jednostka ewidencyjna: Wrocław nr 026401_1, arkusz mapy: AR_30	PROJEKTANT: mgr inż. arch. Maciej Smok Nr upr: 59/DSOKK/2014 tel. (+48) 791 300 290 ul. Gajowa 41, 55-120 Paniowice
--------------------------------	--	---	---

1.2 Przedmiot opracowania

Przedmiotem projektu są roboty budowlane na kondygnacji 1 piętra Kliniki Psychiatrii Uniwersyteckiego Szpitala Klinicznego przy ul. Pasteura 10 we Wrocławiu, polegające na wydzieleniu pomieszczenia śluzy umywalkowo-fartuchowej do pomieszczenia izolátky wraz z instalowaniem instalacji wodno-kanalizacyjnej i wentylacji oraz instalowaniu systemu wentylacji wyciągowej pomieszczenia higieniczno-sanitarnego.

2 Rodzaj i kategoria obiektu budowlanego w którym prowadzone będą prace

Rodzaj obiektu:

Opracowaniem objęto część działki nr 16, obręb: Pl. Grunwaldzki nr 0005, jednostka ewidencyjna: Wrocław nr 026401_1, arkusz mapy: AR_30, na których znajduje się Klinika Psychiatrii Uniwersyteckiego Szpitala Klinicznego. Prace objęte niniejszym opracowaniem związane są z dostosowaniem pomieszczenia higieniczno-sanitarnego oraz pomieszczenia izolátky do aktualnych wymogów technicznych i sanitarnych. Realizacja zapewni możliwość prawidłowego i zgodnego z przepisami użytkowania pomieszczeń.

W związku z tym planuje się:

- wydzielenie śluzy umywalkowo fartuchowej do pomieszczenia izolátky,
- instalacje wodno-kanalizacyjna i wentylacja pomieszczenia śluzy umywalkowo-fartuchowej,
- instalacje systemu wentylacji wyciągowej pomieszczenia higieniczno-sanitarnego.

Kategoria obiektu budowlanego:

Projektowane roboty budowlane dotyczą obiektu budowlanego, który jest budynkiem użyteczności publicznej – służby zdrowia (szpital).

Obiekt budowlany zaliczony został do kategorii **XI**

– budynki służby zdrowia, opieki społecznej i socjalnej, jak: szpitale, sanatoria, hospicja, przychodnie, poradnie, stacje krwiodawstwa, lecznice weterynaryjne, domy pomocy i opieki społecznej, domy dziecka, domy rencisty, schroniska dla bezdomnych oraz hotele robotnicze.

3 Opis oraz zakres projektowanych prac

Zakres prac przewiduje dostosowanie historycznego budynku Uniwersyteckiego Szpitala Klinicznego przy ul. Pasteura 10 we Wrocławiu. Zakres inwestycji dotyczy wyłącznie pomieszczenia izolátky, pom. higieniczno-sanitarnego, korytarza, komina wentylacyjnego i nie ingeruje on w bryłę budynku ani zagospodarowanie terenu. Elementy wymagają dostosowania do obowiązujących wymagań higieniczno-sanitarnych. W związku z powyższym przewidywane są niżej wymienione prace projektowe:

- wydzielenie śluzy umywalkowo-fartuchowej w obrębie izolátky

STADIUM: PROJEKT WYKONAWCZY	INWESTOR: Uniwersytecki Szpital Kliniczny im. Jana Mikulicza-Radeckiego we Wrocławiu. siedziba: ul. Borowska 213, 50-556 Wrocław	OBIĘKT: działka nr 16, obręb: Pl. Grunwaldzki nr 0005, jednostka ewidencyjna: Wrocław nr 026401_1, arkusz mapy: AR_30	PROJEKTANT: mgr inż. arch. Maciej Smok Nr upr: 59/DSOKK/2014 tel. (+48) 791 300 290 ul. Gajowa 41, 55-120 Paniowice
--------------------------------	--	---	---

-instalacje wodno-kanalizacyjna i wentylacja pomieszczenia śluzy umywalkowo-fartuchowej – według PW IS, PW IE

- instalacje systemu wentylacji wyciągowej pomieszczenia higieniczno-sanitarnego – według PW IS, PW IE

3.1 Wydzielenie śluzy umywalkowo-fartuchowej w obrębie izolatki

Wydzielenie śluzy umywalkowo-fartuchowej 2.06a polega na wykonaniu w obrębie istniejącej izolatki 2.06 nowej przegrody w technologii suchej zabudowy oraz dopasowaniu wykończenia i elementów sufitowych tak, aby wydzielone pomieszczenie mogło zostać wyposażone w wymagane instalacje (wod-kan i wentylacja) i było spójne z warunkami higienicznymi dla obiektu szpitalnego. Roboty należy prowadzić w lokalizacji wskazanej na rysunkach (Rzut – 1 piętra A2) etapowo i w sposób kontrolowany, bez naruszania elementów konstrukcyjnych budynku oraz z zabezpieczeniem istniejących instalacji w strefie robót.

W pierwszej kolejności należy wytyczyć przebieg nowej ścianki wydzielającej śluzę w izolacie oraz zinwentaryzować instalacje prowadzone w strefie sufitu podwieszanego, tak aby uniknąć kolizji i zaplanować niezbędne przełożenia.

Projektowaną przegrodę należy wykonać jako ścianę o klasie odporności ogniowej co najmniej EI 30, zgodnie z § 212 ust. 2 oraz § 216 rozporządzenia Ministra Infrastruktury z dnia 12 kwietnia 2002 r. w sprawie warunków technicznych, jakim powinny odpowiadać budynki i ich usytuowanie: dla budynku średniowysokiego (SW) zakwalifikowanego do kategorii ZL II wymagana jest klasa odporności pożarowej „B”, a dla klasy „B” ściany wewnętrzne powinny spełniać wymaganie EI 30.

Zgodnie z detalami A6 i A7 oraz systemem producenta (wykonanie ściśle wg instrukcji i klasyfikacji ogniowej) w systemie suchej zabudowy na konstrukcji z profili stalowych ocynkowanych. Profile obwodowe UW mocować do posadzki oraz do elementów istniejących łącznikami systemowymi dobranymi do rodzaju podłoża, z zastosowaniem taśmy akustycznej/oddzielającej pod profilami w celu odsprężenia i uszczelnienia styku.

Słupki CW ustawić pionowo w rozstawie systemowym zgodnie z rysunkami, zapewniając usztywnienia w miejscach połączeń, naroży oraz przy otworach. W przestrzeni między profilami przewidzieć wypełnienie z wełny mineralnej (skalnej lub szklanej) układanej szczelnie na pełną wysokość przegrody, bez przerw i mostków oraz bez zgniatania, o grubości dopasowanej do szerokości profili przyjętych na rysunkach. Okładzinę przegrody wykonać z płyt g-k mocowanych do profili wkrętami systemowymi. Typ płyt dobrać do warunków użytkowania pomieszczeń zgodnie z dokumentacją. Z uwagi na wymaganą klasę odporności ogniowej przegrody EI30 oraz warunki wilgotne, okładzinę wykonać jako 2×12,5 mm płyta g-k impregnowana typu H2 (GKBI) wg PN-EN 520 na każdej stronie przegrody, zgodnie z systemem producenta i detalami A6–A7 (wykonanie ściśle wg instrukcji i klasyfikacji ogniowej dla przyjętego układu). Wszystkie mocowania, łączniki, rozstawy zakotwień oraz rozstawy wkrętów poszycia wykonać zgodnie z detalami D1–D4 na rysunkach A6–A7 oraz kompletnym systemem EI30 producenta (bez zamienników nieposiadających klasyfikacji ogniowej dla układu). W szczególności zachować rozstawy elementów mocujących i wkrętów zgodnie z rysunkiem, w tym rozstaw wkrętów LN nie większy niż 250 mm oraz rozstaw kołków/zakotwień profili obwodowych nie większy niż 500 mm.

Przyjęte rozwiązanie EI30 musi posiadać ważną klasyfikację ogniową / raport klasyfikacyjny producenta dla wskazanego układu (profil, wełna, liczba i typ płyt H2, rozstawy), a wykonanie należy prowadzić bez odstępstw od systemu.

Zgodnie z PN-B-02151-3:2015-10 – „Akustyka budowlana – Ochrona przed hałasem w budynkach – Część 3: Wymagania dotyczące izolacyjności akustycznej przegród w

STADIUM: PROJEKT WYKONAWCZY	INWESTOR: Uniwersytecki Szpital Kliniczny im. Jana Mikulicza-Radeckiego we Wrocławiu. siedziba: ul. Borowska 213, 50-556 Wrocław	OBIEKT: działka nr 16, obręb: Pl. Grunwaldzki nr 0005, jednostka ewidencyjna: Wrocław nr 026401_1, arkusz mapy: AR_30	PROJEKTANT: mgr inż. arch. Maciej Smok Nr upr: 59/DSOKK/2014 tel. (+48) 791 300 290 ul. Gajowa 41, 55-120 Paniowice
--------------------------------	--	---	---

budynkach i elementów budowlanych” (tablica 5, poz. VII.2 – ściana między salą łóżkową a korytarzem/holem; **śluzę fartuchową przyjmuje się akustycznie jak strefę komunikacji/przedsionek**), projektowaną przegrodę przyjmuje się o wymaganej izolacyjności od dźwięków powietrznych: $R'A1 \geq 40$ dB.

Otwór drzwiowy wykonać zgodnie z detalami, z zastosowaniem profili wzmacniających w strefie ościeży oraz nadproża, zapewniając sztywność pod montaż ościeżnicy oraz uwzględniając docelowe grubości wykończeń. Spoiny płyt wykonać w technologii systemowej: szpachlowanie masą systemową, wzmocnienie taśmą zbrojącą, wykonanie warstw wyrównujących i szlifowanie do uzyskania powierzchni gładkiej; narożniki zewnętrzne zabezpieczyć profilami narożnikowymi. Wszystkie styki przegrody z posadzką, sufitem i ścianami istniejącymi wykonać jako szczelne, a miejsca wymagane doszczelnić masą elastyczną, tak aby nie powstawały szczeliny utrudniające utrzymanie higieny oraz aby zapewnić trwałość wykończenia.

Drzwi stalowe, pełne, konstrukcja płaszczoza. Skrzydło z blachy stalowej ocynkowanej z wzmocnieniami i wypełnieniem systemowym, wykończone ocynkiem i malowaniem proszkowym w kolorze RAL 7035, powierzchnie zmywalne i odporne na dezynfekcję. W skrzydle okienko obserwacyjne licowane: przeszklenie bezpieczne antywandalowe (poliwęglan lity 10 mm hard-coat), w ramie metalowej, z mocowaniem uniemożliwiającym demontaż od strony izolatki oraz z ciągłym uszczelnieniem obwodowym odpornym na środki dezynfekcyjne.

Wymagana odporność ogniowa drzwi: EI30 oraz samozamykacz. Wymagana izolacyjność akustyczna drzwi: $R A1, R \geq 25$ dB zgodnie z PN-B-02151-3:2015-10 – „Akustyka budowlana – Ochrona przed hałasem w budynkach – Część 3: Wymagania dotyczące izolacyjności akustycznej przegród w budynkach i elementów budowlanych” (tab. 5, poz. VII.2.2) Drzwi wyposażyć w uszczelki obwodowe oraz uszczelkę opadającą; styk ościeżnicy z przegrodą wykonać jako trwale i szczelnie doszczelniony na całym obwodzie.

Wyposażenie drzwi: klamka/uchwyt antypętlowy, zamek wpuszczany wzmocniony z możliwością awaryjnego otwarcia od strony personelu oraz zawiasy wzmocnione w liczbie min. 3 szt. z zabezpieczeniem antywyważeniowym. Ościeżnicę przyjąć jako stalową, ocynkowaną, systemową, dopasowaną do grubości ściany oraz przyjętych wykończeń, wykończoną malowaniem proszkowym w kolorze zgodnym ze skrzydłem (RAL 7035). Montaż ościeżnicy wykonać na kotwach/łącznikach systemowych zgodnie z instrukcją producenta, z zachowaniem pionu i poziomu oraz wymaganych luzów montażowych, a następnie wykonać trwale i szczelne doszczelnienie styku ościeżnicy z przegrodą. W ścianie szkieletowej otwór drzwiowy wykonać zgodnie z detalami, z zastosowaniem profili wzmacniających w strefie ościeży i nadproża, tak aby zapewnić sztywność pod montaż ościeżnicy oraz przeniesienie obciążeń od skrzydła i okuć bez odkształceń przegrody. Styk ościeżnicy z płytami g-k i wykończeniem ściany wykonać w sposób eliminujący szczeliny i umożliwiający utrzymanie higieny: po montażu ościeżnicy wykonać obróbki i wykończenie ościeży, a połączenia wykończeniowe doszczelnić elastycznie (MS-polimer/masa uszczelniająca zalecana przez producenta drzwi) w sposób ciągły, bez przerw i podcieków. Po zakończeniu montażu przeprowadzić regulację okuć i sprawdzenie działania: płynność otwierania i domykania, prawidłowy docisk, brak ocierania skrzydła, poprawność działania zamka oraz funkcji awaryjnego otwarcia od strony personelu.

Równoległe roboty obejmują dostosowanie sufitu podwieszanego i koordynację elementów instalacyjnych w strefie izolatki i śluży. Zgodnie z rysunkiem A8 przyjmuje się sufity podwieszane gładkie w systemie suchej zabudowy: konstrukcja krzyżowa z profili stalowych ocynkowanych (CD/UD lub równoważnych) na wieszakach do stropu oraz okładzina 2× płyta 12,5 mm: w pomieszczeniu izolatki – płyty gipsowo-kartonowe typu A, w pomieszczeniu śluży

STADIUM: PROJEKT WYKONAWCZY	INWESTOR: Uniwersytecki Szpital Kliniczny im. Jana Mikulicza-Radeckiego we Wrocławiu. siedziba: ul. Borowska 213, 50-556 Wrocław	OBIEKT: działka nr 16, obręb: Pl. Grunwaldzki nr 0005, jednostka ewidencyjna: Wrocław nr 026401_1, arkusz mapy: AR_30	PROJEKTANT: mgr inż. arch. Maciej Smok Nr upr: 59/DSOKK/2014 tel. (+48) 791 300 290 ul. Gajowa 41, 55-120 Paniowice
--------------------------------	--	---	---

fartuchowej (strefa wilgotna) – płyty gipsowo-kartonowe impregnowane typu H2 (GKBI). Spoiny taśmowane i szpachlowane masą systemową; wykończenie farbą zmywalną odporną na środki dezynfekujące (min. klasa 1 wg EN 13300). Sufity należy wykonać z materiałów niepalnych lub niezapalnych, niekapiących i nieodpadających pod wpływem ognia. Dobór płyt, układu warstw oraz rozstawów konstrukcji (w tym rozstaw profili CD/UD, rozstaw i typ wieszaków oraz rozstaw i typ łączników i wkretów) należy przyjąć i wykonać zgodnie z kartą techniczną/kartą systemową wybranego systemu sufitu oraz instrukcją montażu producenta, z zastosowaniem kompletnych elementów systemowych. W suficie należy przewidzieć i skoordynować miejsca dla elementów branży sanitarnej oraz branży elektrycznej (oprawa sufitowa wpuszczana panel LED 600×600 montowana w licu sufitu GK – wg A8/IE), z zachowaniem dostępu serwisowego do urządzeń. W trakcie robót należy zabezpieczyć istniejące instalacje, a powstałe odpady segregować i wywozić na bieżąco, przekazując do utylizacji zgodnie z przepisami i zasadami obowiązującymi na terenie czynnego obiektu szpitalnego.

Wykończenie posadzki w pomieszczeniu śluzy: wykładzina winylowa homogeniczna obiektowa, przeznaczona do obiektów ochrony zdrowia (odporna na intensywne mycie i dezynfekcję), kolor szary– np. Tarkett iQ Granit, kolor DARK GREY 0188 (lub równoważna z przeznaczeniem do obiektów służby zdrowia). Podłoże przygotowane zgodnie z zaleceniami producenta. Montaż według zaleceń producenta: klejenie pełnowierzchniowe klejem systemowym. Podłoże pod wykładzinę należy przygotować jako równe, nośne, suche i odkurzone; ubytki i rysy naprawić, następnie wykonać gruntowanie systemowe oraz – w razie potrzeby – warstwę wyrównującą/masę samopoziomującą zgodnie z technologią producenta. Wykładzinę kleić pełnowierzchniowo klejem dyspersyjnym przeznaczonym do wykładzin PVC homogenicznych, np. UZIN KE 2000 S lub Mapei Ultrabond Eco 375 lub SikaBond-545 i równoważne, przy czym grunt podłoża wykonać preparatem systemowym, np. UZIN PE 360 lub Mapei Primer G lub Sika Primer i równoważne, a ewentualne wyrównanie podłoża masą samopoziomującą, np. UZIN NC 170 lub Mapei Ultraplan lub Sika Level i równoważne. Połączenia arkuszy wykładziny wykonać jako szczelne poprzez spawanie na gorąco sznurem PVC w kolorze dopasowanym do wykładziny (rozwiązania systemowe producenta) i równoważne, a wywinięcie wykładziny na ścianę na wys. 20 cm wykonać na profilu wyobleniowym (cove former), np. profile Gradus lub systemowe Tarkett i równoważne, zapewniając szczelność w narożach i przy przejściach instalacyjnych. Wykładzinę należy wywinąć na wszystkie ściany na wysokość 20 cm. W narożu posadzka–ściana wykonać wyoblenie z użyciem profilu wyobleniowego, tak aby uzyskać łagodne przejście ułatwiające mycie i dezynfekcję. Połączenia wykładziny w narożach i na cokółkach wykonać jako spawane (zachowanie ciągłości szczelności).

Wykończenie ścian w pomieszczeniu śluzy: Okładzinę z płytek wykonać na całej powierzchni wszystkich ścian od wysokości cokołu z wykładziny winylowej (20cm nad poziomem posadzki) do wysokości 2m nad posadzką. Płytki ceramiczne obiektowe, jednolicie białe, format 30×30 cm, np. RAKO Color Two – WHITE 30×30 (GAA2J023). (lub równoważne, przeznaczone do obiektów o podwyższonych wymaganiach higienicznych: Atest Higieniczny z przeznaczeniem do obiektów służb zdrowia o nasiąkliwości wodnej ≤0,5%) Klejenie wykonać pełnowierzchniowo na elastyczny klej cementowy klasy min. C2TE S1 (dobór do podłoża i formatu płytek), a spoinowanie wykonać fugą o podwyższonej odporności na zawilgocenie oraz środki myjąco-dezynfekcyjne; układ płytek, kierunek spoin oraz miejsce rozpoczęcia układania (oś/linia startowa) zgodnie z rysunkiem A10, w tym z wyznaczeniem elementów docinanych w strefach naroży i ościeży w sposób zapewniający symetrię i estetykę wykończenia. Przed rozpoczęciem robót wykonać próbkę/fragment okładziny do akceptacji

STADIUM: PROJEKT WYKONAWCZY	INWESTOR: Uniwersytecki Szpital Kliniczny im. Jana Mikulicza-Radeckiego we Wrocławiu. siedziba: ul. Borowska 213, 50-556 Wrocław	OBIEKT: działka nr 16, obręb: Pl. Grunwaldzki nr 0005, jednostka ewidencyjna: Wrocław nr 026401_1, arkusz mapy: AR_30	PROJEKTANT: mgr inż. arch. Maciej Smok Nr upr: 59/DSOKK/2014 tel. (+48) 791 300 290 ul. Gajowa 41, 55-120 Paniowice
--------------------------------	--	---	---

Inwestora (kolor fugi, sposób odcięcia, profil), a docinki sytuować w miejscach najmniej ekspozowanych zgodnie z rysunkiem A10.

Podłoże pod płytki należy zagruntować i wyrównać, a w strefach narażonych na okresowe zawilgocenie wykonać izolację podpłytkową w systemie producenta (folia w płynie) wraz z taśmami uszczelniającymi w narożach oraz przy przejściach instalacyjnych, np. Mapei Mapegum WPS lub Sopro FDF 525 lub Ceresit CL 51 i równoważne, z zastosowaniem taśm/narożników uszczelniających, np. Mapei Mapeband lub Sopro i równoważne. Płytki kleić na elastycznym kleju cementowym klasy min. C2TE S1 (dobór do formatu i podłoża), np. Mapei Keraflex Extra S1 lub Sopro No.1 400 lub Ceresit CM 16 i równoważne. Spoinowanie wykonać fugą o podwyższonej odporności na zawilgocenie oraz środki myjąco-dezynfekcyjne, rekomendowana fuga epoksydowa, np. Mapei Kerapoxy lub Sopro EPF i równoważne, lub fuga cementowa o podwyższonych parametrach (CG2 WA) i równoważne – zgodnie z wymaganiami inwestora. Naroża, styki i obróbki przy ościeżnicach oraz przejścia instalacyjne uszczelnić masą sanitarną odporną na środki dezynfekcyjne, np. Mapei Mapesil AC lub Soudal sanitary lub Ceresit CS 25 i równoważne. W narożach wewnętrznych, na styku płytka–płytką oraz płytka–ościeżnica/profil, zamiast fugi cementowej stosować spoinę elastyczną (silikon sanitarny/MS-polimer) wykonaną w sposób ciągły; w miejscach przejść instalacyjnych zastosować uszczelnienia systemowe (manszety/kołnierze) i wykonać doszczelnienie obwodowe tak, aby nie powstawały mikroszczeliny ani podcieki pod okładzinę. Krawędzie okładziny (górna krawędź przy odcięciu na wys. 2,00 m, krawędzie przy ościeżach i narożach zewnętrznych) wykończyć profilami systemowymi (PVC/aluminium/stal nierdzewna) dobranymi do grubości płytki, zapewniając prostoliniowość i odporność na uszkodzenia. Dylatacje i szczeliny technologiczne wykonać zgodnie z wymaganiami producenta okładziny/kleju oraz warunkami podłoża, w szczególności w miejscach styków z innymi materiałami i przy obwodzie pomieszczenia. Okładzinę wykonać z zachowaniem równości i płaskości oraz stałej szerokości spoin, bez uskoków i krawędzi ostrych, tak aby zapewnić możliwość mycia i dezynfekcji bez zalegania zabrudzeń.

Powierzchnie ścian powyżej górnej krawędzi okładziny z płytek (od wys. 2,00 m do spodu sufitu) przygotować podłoże pod przez miejscowe naprawy, szpachlowanie, szlifowanie i odpylenie, następnie wykonać grunt systemowy, np. Tikkurila Suprabilit lub Beckers Primer lub Śnieżka Grunt i równoważne, a malowanie wykonać farbą lateksową/akrylową o podwyższonej odporności na okresowe działanie środków myjąco-dezynfekcyjnych, np. Tikkurila Optiva lub Caparol Indeko-plus lub Beckers (linie o podwyższonej odporności) i równoważne, przy zachowaniu warunków aplikacji zgodnie z kartami technicznymi producenta. Malowanie: farba lateksowa/akrylowa o podwyższonej odporności na szorowanie i środki myjąco-dezynfekcyjne, klasa odporności na szorowanie na mokro min. 1 wg PN-EN 13300, wykończenie mat/półmat. Kolor farby nawiązujący do istniejącej kolorystyki – dobór na budowie na podstawie próbki/odczytu.

Na styku górnej krawędzi płytek i malowanej powierzchni wykonać równe odcięcie; w miejscach narażonych na zawilgocenie wykonać ciągłe, elastyczne uszczelnienie (MS-polimer/silikon sanitarny) wzdłuż profilu/wykończenia krawędzi, aby zapobiec podciekaniu i zabrudzeniom.

Na styku górnej krawędzi wywinięcia i płytek wykonać zamknięcie krawędzi: profil/listwa wykończeniowa (PVC lub stal nierdzewna), wykonać ciągłe uszczelnienie elastyczne (silikon sanitarny / MS-polimer) na całej długości styku płytka–profil/wywinięcie, aby zapobiec podciekaniu wody oraz powstawaniu zacieków i wnikaniu wilgoci pod okładzinę,

STADIUM: PROJEKT WYKONAWCZY	INWESTOR: Uniwersytecki Szpital Kliniczny im. Jana Mikulicza-Radeckiego we Wrocławiu. siedziba: ul. Borowska 213, 50-556 Wrocław	OBIEKT: działka nr 16, obręb: Pl. Grunwaldzki nr 0005, jednostka ewidencyjna: Wrocław nr 026401_1, arkusz mapy: AR_30	PROJEKTANT: mgr inż. arch. Maciej Smok Nr upr: 59/DSOKK/2014 tel. (+48) 791 300 290 ul. Gajowa 41, 55-120 Paniowice
--------------------------------	--	---	---

Wykończenie ściany od strony izolátky należy wykonać jako gładkie, jasne i odporne na umyślne uszkodzenia, bez elementów wystających oraz bez możliwości podważenia lub rozerwania okładzin przez użytkownika, zgodnie z wymaganiami dla oddziału psychiatrycznego. Jako wykończenie przyjąć wykładzinę ścienną winylową obiektową o podwyższonej odporności mechanicznej (antyderzeniową/antyprzebiciową), przeznaczoną do obiektów ochrony zdrowia i posiadającą Atest Higieniczny, w jasnej kolorystyce – dopasowanej do pozostałych ścian. Podłoże pod wykładzinę ścienną winylową należy przygotować jako gładkie, równe i nośne, wykonać gruntowanie systemowe oraz – w razie potrzeby – cienkowarstwową warstwę wygładzającą pod okładzinę. Montaż wykonać na klej dyspersyjny przeznaczony do ściennych okładzin PVC (wall covering), np. UZIN KE 418 lub Bostik (klej do okładzin ściennych PVC) lub Mapei Ultrabond Eco (odpowiedni do danego typu okładziny) i równoważne. Łączenia wykonać jako szczelne zgodnie z technologią producenta poprzez spawanie na gorąco sznurem PVC lub zgrzew/łączenie systemowe i równoważne, a w narożach oraz przy ościeżnicach stosować profile ochronne/wykończeniowe (PVC/aluminium/stal) oraz ciągłe uszczelnienie elastyczne. Powierzchnie muszą umożliwiać intensywne mycie i dezynfekcję, a wykończenie powinno być pozbawione porów i mikroszczelin sprzyjających gromadzeniu zabrudzeń i wilgoci.

Zestawienie powierzchni:

- 2.06 Izolatka: 12,97 → 8,22 m²
- 2.06a Śluza: 0,00 → 4,08 m²

3.2 Przeniesienie istniejącego otworu drzwiowego

Przeniesienie istniejącego otworu drzwiowego obejmuje demontaż przegrody oraz jej dobudowanie w lokalizacji wskazanej na rysunkach kolorem czerwonym nr A2 – Rzut 1 piętra. Ścianka przebiega pomiędzy projektowanym pom. śluzy fartuchowo-umywalkowej pom. 2.06a, a korytarzem pom. 2.05. Rozbiórkę oraz budowę należy prowadzić w sposób kontrolowany, etapami, bez naruszenia elementów konstrukcyjnych budynku. Należy zabezpieczyć elementy instalacji zlokalizowane w pobliżu/ w obrębie ściany. Materiały rozbiórki i budowy należy segregować i wywozić na bieżąco przekazując odpady do utylizacji zgodnie z przepisami.

3.3 Instalacja wodno-kanalizacyjna dla pom. 2.06A - śluzy umywalkowo-fartuchowej

Roboty budowlane związane z wprowadzeniem instalacji wodno-kanalizacyjnej do śluzy 2.06a polegają na umożliwieniu wykonania podejść instalacyjnych i ich higienicznym „zamknięciu” w zakresie architektury, zgodnie z projektem branży sanitarnej. Obejmują one w szczególności wykonanie niezbędnych przejść przez przegrody, koordynację tras w przestrzeni sufitu podwieszanego i/lub w obudowach przyściennych oraz odtworzenie wykończeń po wykonaniu instalacji.

Prace należy rozpocząć od zweryfikowania tras instalacyjnych w terenie i zabezpieczenia istniejących elementów wykończeniowych w izolatce oraz w strefie powiązań z korytarzem. Następnie wykonuje się punktowe przebicia i przejścia w miejscach wskazanych w dokumentacji, z zachowaniem zasady minimalizacji ingerencji w istniejące przegrody oraz bez naruszania elementów konstrukcyjnych. Po ułożeniu podejść wodno-kanalizacyjnych, roboty architektoniczne obejmują odtworzenie zabudów (jeżeli są wymagane), uszczelnienie przejść, a także wykonanie ciągłości wykończenia ścian i sufitu w standardzie umożliwiającym mycie i dezynfekcję. Całość robót należy prowadzić tak, aby uniknąć powstania szczelin i miejsc trudno dostępnych, które mogłyby pogarszać warunki higieniczne pomieszczenia.

STADIUM: PROJEKT WYKONAWCZY	INWESTOR: Uniwersytecki Szpital Kliniczny im. Jana Mikulicza-Radeckiego we Wrocławiu. siedziba: ul. Borowska 213, 50-556 Wrocław	OBIEKT: działka nr 16, obręb: Pl. Grunwaldzki nr 0005, jednostka ewidencyjna: Wrocław nr 026401_1, arkusz mapy: AR_30	PROJEKTANT: mgr inż. arch. Maciej Smok Nr upr: 59/DSOKK/2014 tel. (+48) 791 300 290 ul. Gajowa 41, 55-120 Paniowice
--------------------------------	--	---	---

Lokalizację oraz przebieg instalacji należy wykonać zgodnie z projektem technicznym instalacji sanitarnej.

3.4 Instalacja wentylacji wywiewnej dla pom. 2.06 - izolatki

Roboty budowlane w zakresie wentylacji wywiewnej izolatki (2.06) obejmują wykonanie i skoordynowanie trasy wywiewu z wykorzystaniem istniejących przestrzeni instalacyjnych i przejść, bez ingerencji w elementy nośne budynku. Instalację należy prowadzić etapowo, w sposób kontrolowany, z zabezpieczeniem istniejących instalacji w przestrzeni sufitu podwieszanego oraz z odtworzeniem wszystkich wykończeń po zakończeniu prac.

Wentylacja wywiewna izolatki zostanie poprowadzona w przestrzeni sufitu podwieszanego do szachtu instalacyjnego zlokalizowanego przy pomieszczeniu higieniczno-sanitarnym. Przejście instalacji realizuje się poprzez istniejące otwory w ścianach w przestrzeni międzysufitowej, co ogranicza zakres robót do prac montażowych i koordynacyjnych oraz minimalizuje konieczność wykonywania nowych przebić w przegrodach. Podłączenie instalacji do szachtu wykonuje się po stronie wewnętrznej ściany szybu instalacyjnego poprzez zamurowany otwór, który historycznie stanowił otwór okienny w ścianie zewnętrznej. W trakcie dobudowy budynku okno zostało zamurowane, a przestrzeń przekształcono w szyb instalacyjny. W miejscu włączenia instalacji należy wykonać niezbędne prace montażowe i uszczelnienia oraz odtworzyć warstwy wykończeniowe w standardzie pomieszczeń szpitalnych, tak aby nie pozostawić szczelin i miejsc trudnodostępnych.

Dalsze prowadzenie instalacji wywiewnej realizuje się w przestrzeni poddasza nieużytkowego, wykorzystując istniejące przejścia konstrukcyjne i prowadząc przewód w sposób omijający elementy nośne dachu. Przewód wentylacji mechanicznej wyprowadzony zostaje ponad połacie dachowe w rejonie północnej połaci budynku. Lokalizację wyrzutni na połaci północnej przyjęto w celu odsunięcia jej od komina z przewodami wentylacji grawitacyjnej oraz od okien w elewacji, co ogranicza ryzyko ponownego zassania powietrza zużytego do instalacji czerpniowych oraz minimalizuje oddziaływanie strugi powietrza na elewację i strefy przebywania ludzi. Wyrzutnię projektuje się na dachu z zachowaniem wymaganych odległości od innych urządzeń i elementów instalacyjnych.

Lokalizację oraz przebieg instalacji należy wykonać zgodnie z projektem technicznym instalacji sanitarnej.

3.5 Zapewnienie wentylacji wyciągowej pomieszczenia higieniczno-sanitarnego (nr. 2.16)

Roboty budowlane w zakresie pomieszczenia higieniczno-sanitarnego 2.16 polegają na wykonaniu rozwiązań umożliwiających prawidłową pracę wentylacji wyciągowej, zgodnie z opracowaniem branży sanitarnej, oraz na skoordynowaniu przebiegu instalacji z elementami architektonicznymi. Prace należy prowadzić w lokalizacjach wskazanych na rysunkach PW, etapowo i w sposób kontrolowany, bez naruszania elementów konstrukcyjnych budynku, z zachowaniem reżimu robót w czynnym obiekcie szpitalnym.

W pierwszym etapie należy zweryfikować w terenie przebieg istniejących instalacji w przestrzeni sufitu podwieszanego w rejonie pomieszczeń 2.16, 2.17 i 2.09, a następnie wytyczyć trasę prowadzenia kanałów wentylacyjnych oraz miejsca wymaganych przejść przez przegrody w zakresie wskazanym w dokumentacji. Roboty architektoniczne obejmują przygotowanie i odtworzenie zabudów w taki sposób, aby umożliwić poprowadzenie kanałów w przestrzeni międzysufitowej, a w miejscach, gdzie prowadzenie w suficie podwieszanym nie

STADIUM: PROJEKT WYKONAWCZY	INWESTOR: Uniwersytecki Szpital Kliniczny im. Jana Mikulicza-Radeckiego we Wrocławiu. siedziba: ul. Borowska 213, 50-556 Wrocław	OBIĘKT: działka nr 16, obręb: Pl. Grunwaldzki nr 0005, jednostka ewidencyjna: Wrocław nr 026401_1, arkusz mapy: AR_30	PROJEKTANT: mgr inż. arch. Maciej Smok Nr upr: 59/DSOKK/2014 tel. (+48) 791 300 290 ul. Gajowa 41, 55-120 Paniowice
--------------------------------	--	---	---

jest możliwe – wykonanie obudowy przy suficie (ciągłej estetycznie i umożliwiającej serwis). W strefach prowadzenia instalacji należy zapewnić dostęp serwisowy do urządzeń oraz możliwość wykonania przeglądów i czyszczenia instalacji (np. przez odpowiednie rozwiązania rewizyjne – zgodnie z wymaganiami branży sanitarnej).

Założeniem robót jest prowadzenie instalacji w powiązaniu z istniejącym szybem/kominem wentylacyjnym, tak aby nie wykonywać nowych przebiegów w przegrodach zewnętrznych. Roboty budowlane obejmują w szczególności prace wykończeniowe i odtworzeniowe w strefach ingerencji (np. miejscowe demontaże fragmentów zabudów/sufitów, wykonanie przejść, ponowny montaż i wykończenie), przy czym wszelkie prace demontażowe należy prowadzić ostrożnie, z zabezpieczeniem sąsiednich okładzin oraz elementów instalacji istniejących. Materiały z demontażu należy segregować i wywozić na bieżąco, przekazując odpady do utylizacji zgodnie z przepisami oraz procedurami obowiązującymi na terenie szpitala.

Lokalizację oraz przebieg instalacji należy wykonać zgodnie z projektem technicznym instalacji sanitarnej.

3.6 Przeniesienie oprawy, wydzielenie sterowania oraz dostosowanie rozmieszczenia w izolatce i śluzie

Roboty budowlane w zakresie oświetlenia polegają na dostosowaniu układu oświetleniowego do nowego podziału funkcjonalnego pomieszczeń **2.06 i 2.06a**, poprzez przeniesienie lokalizacji opraw oraz zapewnienie niezależnego sterowania oświetleniem śluzy. W ramach robót należy wykonać niezbędne prace montażowe w obrębie sufitu (w systemie suchej zabudowy), tak aby oprawy zostały zamontowane w licu sufitu, a trasy przewodów prowadzone były w przestrzeni międzysufitowej, zgodnie z projektem branży elektrycznej.

Prace należy prowadzić z zachowaniem zasad bezpieczeństwa w obiekcie czynnym oraz z zabezpieczeniem istniejących instalacji. W miejscach planowanego montażu opraw należy wykonać przygotowanie otworów montażowych oraz wzmocnienia lokalne, jeżeli wymagane są przez system sufitowy lub ciężar oprawy. Projektowana oprawa oświetleniowa: panel LED 600×600 mm – montaż w licu sufitu podwieszanego (GK) z ramką montażową; zasilacz/driver w przestrzeni międzysufitowej, dostęp serwisowy od dołu po demontażu panelu – zgodnie z rys. A8 i PW IE. Dodatkowo w ramach robót należy wykonać oddzielny włącznik dla śluzy przy jej wejściu (sterowanie niezależne od izolatki), przy czym przejścia i bruzdy pod osprzęt elektryczny należy realizować w sposób minimalizujący ingerencję w istniejące przegrody i zapewniający estetyczne odtworzenie wykończeń po zakończeniu prac.

Lokalizację oraz przebieg instalacji należy wykonać zgodnie z projektem technicznym instalacji elektrycznej.

3.7 Roboty budowlane w zakresie CCTV – przeniesienie kamery i odtworzenie wykończeń w strefie montażu

Roboty budowlane w zakresie systemu CCTV polegają na przeniesieniu istniejącej kamery w taki sposób, aby zapewnić prawidłowy nadzór nad pomniejszoną izolatką po wykonaniu śluzy 2.06a, bez zmiany charakteru systemu i bez rozbudowy infrastruktury poza zakres wskazany w dokumentacji. Prace obejmują demontaż istniejącego punktu montażu, wykonanie nowego punktu montażowego w lokalizacji wynikającej z projektu branży elektrycznej/teletechnicznej oraz położenie okablowania w ramach istniejących tras i przestrzeni instalacyjnych.

Roboty należy prowadzić etapowo, z zabezpieczeniem powierzchni wykończonych (ścian i sufitu) oraz z zachowaniem ostrożności przy demontażu, aby nie uszkodzić instalacji w sąsiedztwie. Po wykonaniu nowego mocowania i przeprowadzeniu przewodów, należy wykonać

STADIUM: PROJEKT WYKONAWCZY	INWESTOR: Uniwersytecki Szpital Kliniczny im. Jana Mikulicza-Radeckiego we Wrocławiu. siedziba: ul. Borowska 213, 50-556 Wrocław	OBIEKT: działka nr 16, obręb: Pl. Grunwaldzki nr 0005, jednostka ewidencyjna: Wrocław nr 026401_1, arkusz mapy: AR_30	PROJEKTANT: mgr inż. arch. Maciej Smok Nr upr: 59/DSOKK/2014 tel. (+48) 791 300 290 ul. Gajowa 41, 55-120 Paniowice
--------------------------------	--	---	---

estetyczne odtworzenie wykończeń w miejscach ingerencji (szpachlowanie, malowanie, uzupełnienie okładzin), tak aby nie pozostały ubytki ani nieszczelności. Wszystkie odpady należy segregować i usuwać na bieżąco.

Lokalizację oraz przebieg instalacji należy wykonać zgodnie z projektem technicznym instalacji elektrycznej.

4 Uwagi końcowe do części opisowej i rysunkowej:

1. Uwagi i opisy zamieszczone w części rysunkowej stanowią integralną część projektu. Rysunki należy rozpatrywać łącznie ze specyfikacją, opisem i opracowaniami branżowymi projektu wykonawczego pozostałych branż. Wszystkie rozwiązania techniczne związane z określoną technologią należy wykonać dokładnie wg wytycznych i zaleceń producenta.
2. Uwagi i opisy zamieszczone w części opisowej opracowania stanowią integralną jego część.
3. Wszystkie zastosowane materiały oraz elementy wyposażenia wymagają akceptacji Inwestora.
4. Dopuszcza się zastosowanie elementów i rozwiązań równoważnych, o parametrach nie gorszych niż określone w projekcie, po uzgodnieniu z Inwestorem i Architektem. Zabrania się dokonywania niezgodnionych zmian stosowanych materiałów i wyrobów. Zamiana wyrobów uzgodnionych i opisanych podlega każdorazowo uzgodnieniu. Wykonawca dokonujący zmiany bez uzgodnienia potwierdzonego na piśmie z Inwestorem i Architektem musi liczyć się z koniecznością rozbiórek lub demontażu urządzeń, tak aby stan z przyjętą przez Inwestora dokumentacją oraz Decyzją Pozwolenia na Budowę został przywrócony.
5. Koordynacja wynikająca ze zmiany materiałów obciąża Wykonawcę.
6. Opisy okien stanowią informację o wymiarach otworu w świetle muru.
7. Wykonawca stolarki, ślusarki okiennej i drzwiowej a także balustrad jest zobowiązany do sprawdzenia wszystkich wymiarów w naturze ze względu na tolerancję wykonania elementów budowlanych.
8. Na wszystkich traktach komunikacyjnych wewnętrznych i zewnętrznych stosować nawierzchnie o stopniu antypoślizgowości zgodnym z odpowiednimi przepisami.
9. Nie należy odczytywać wymiarów z rysunku ani używać go jako szablonu.
10. Przy jakiegokolwiek niezgodności pomiędzy odrębnymi opracowaniami branż należy zwrócić się do projektanta.
11. Zakres wykonania i obowiązki przy robotach budowlanych – zgodnie ze sztuką budowania (warunki techniczne wykonania i odbioru robót budowlano - montażowych). Roboty budowlane i montażowe powinny być prowadzone zgodnie z zasadami sztuki budowlanej, wymaganiami bezpieczeństwa i higieny pracy, polskimi normami i przepisami.
12. Zastosowane w projekcie materiały, rozwiązania techniczne i urządzenia winny spełniać normy bezpieczeństwa p.poż i bhp (posiadają odpowiednie atesty i aprobaty).
13. Wszelkie zastrzeżone nazwy i znaki towarowe należą do ich prawnych właścicieli i zostały wykorzystane wyłącznie w celach informacyjnych.
14. Dokumentacje branżowe należy rozpatrywać jako całość, z uwzględnieniem zależności innych branż. W przypadku rozbieżności przed przystąpieniem do realizacji należy niezwłocznie skontaktować się z jednostką projektową i upoważnionymi przez nią projektantami.
15. Przed przystąpieniem do realizacji zobowiązuje się wykonawcę do sprawdzenia dokumentacji projektu wykonawczego w celu zweryfikowania rzeczywistych obmiarów.

STADIUM: PROJEKT WYKONAWCZY	INWESTOR: Uniwersytecki Szpital Kliniczny im. Jana Mikulicza-Radeckiego we Wrocławiu. siedziba: ul. Borowska 213, 50-556 Wrocław	OBIEKT: działka nr 16, obręb: Pl. Grunwaldzki nr 0005, jednostka ewidencyjna: Wrocław nr 026401_1, arkusz mapy: AR_30	PROJEKTANT: mgr inż. arch. Maciej Smok Nr upr: 59/DSOKK/2014 tel. (+48) 791 300 290 ul. Gajowa 41, 55-120 Paniowice
--------------------------------	--	---	---

16. Powyższe zapisy należy uwzględnić w planie bezpieczeństwa i ochrony zdrowia zgodnie z zapisem art. 20 ust. 1 pkt. 16 Ustawy z dnia 7 lipca 1994 roku Prawo budowlane (tekst jednolity: Dz.U. 2020 poz. 1333) z późn. zm.
17. W związku z art.36a ust.5, 5a, 6 Prawa Budowlanego projektant dopuszcza następujące, nieistotne odstępstwa od niniejszego projektu wykonawczego:
- zmianę materiałów ściennych, posadzkowych, izolacyjnych, wykończeniowych wewnętrznych i zewnętrznych, pod warunkiem zachowania wymaganych parametrów,
 - zmianę rodzaju materiału stolarki okiennej i drzwiowej, pod warunkiem zachowania norm i parametrów oraz posiadania atestów,
 - nieznaczającą zmianę trasy projektowanych instalacji,


Wszystkie nieistotne zmiany można dokonać z zachowaniem warunków Rozporządzenie Ministra Infrastruktury z dnia 12 kwietnia 2002 roku „W sprawie warunków technicznych, jakim powinny odpowiadać budynki i ich usytuowanie” (tekst jednolity Dz. U. 2022 poz. 1225) z późn. zm.;

18. Wszelkie niejasności dotyczące niniejszego projektu oraz ewentualne zmiany zastosowanych rozwiązań należy bezwzględnie, na bieżąco, w ramach nadzoru autorskiego konsultować i uzgadniać z jednostką projektową i upoważnionymi przez nią projektantami.
19. Wszelkie prace budowlane przy wykonywaniu obiektu należy wykonać solidnie, zgodnie z niniejszym projektem, normami i normatywami PN, sztuką i wiedzą budowlaną, pod właściwym kierownictwem osoby uprawnionej oraz z zachowaniem przepisów BHP.
20. **Wszelkie prawa autorskie, dotyczące tego projektu, są własnością biura projektowego SMOK GRUPA PROJEKTOWA – Maciej Smok.**

sporządzono
według pierwszej strony

REWIZJE:

Nr.	Data	Opis rewizji	Wydana dla
-----	------	--------------	------------

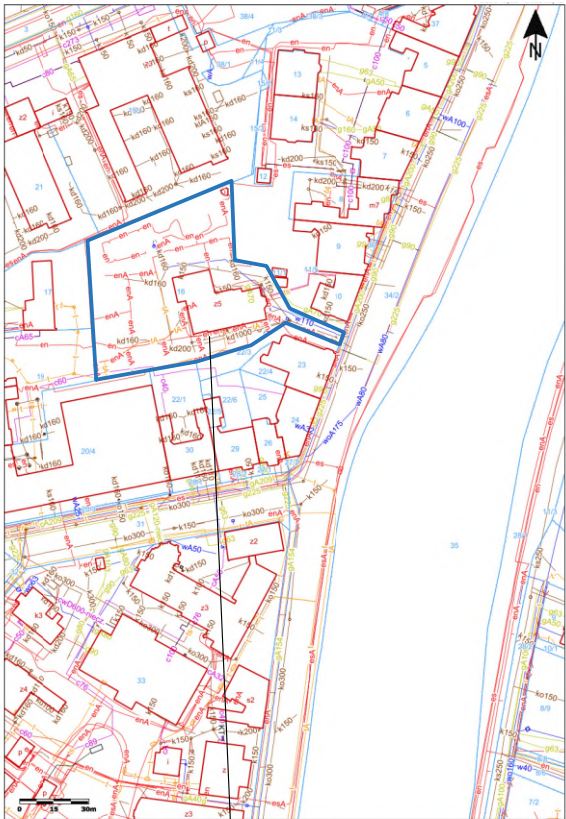

działka, na której znajduje się budynek objęty opracowaniem

zakres 1. piętra budynku objętego planowanymi robotami budowlanymi



SMOKGP sp. z o.o.

Siedziba:
ul. Gajowa 41
55-120 Panowice
NIP: 915-183-25-71
REGON: 540241429
KRS: 0001139668
tel.: +48 791 300 290

TEMAT:

Roboty budowlane na kondygnacji 1 piętra Kliniki Psychiatrii Uniwersyteckiego Szpitala Klinicznego przy ul. Pasteura 10 we Wrocławiu, polegające na wydzieleniu pomieszczenia służu umywalkowo-fartuchowej do pomieszczenia izolátky wraz z instalowaniem instalacji wodno-kanalizacyjnej i wentylacji oraz instalowaniu systemu wentylacji wyciągowej pomieszczenia higieniczno-sanitarnego.

OBIEKT:

działka nr 16, obręb: Pl. Grunwaldzki nr 0005,
jednostka ewidencyjna: Wrocław nr 026401_1, arkusz mapy: AR_30

INWESTOR:

Uniwersytecki Szpital Kliniczny im. Jana
Mikulicza-Radeckiego we Wrocławiu
ul. Borowska 213, 50-556 Wrocław

ARCHITEKTURA:

PROJEKTANT: mgr inż. arch. Maciej Smok nr upr. 100250/2014

SPRAWDZAJĄCY: niewymagany

TYTUŁ RYSUNKU:

Plan sytuacyjny

STADIUM:


PW

DATA SPORZĄD: 31.01.2026

DATA SPRAWDZ:

SKALA: 1:500

NR: A1

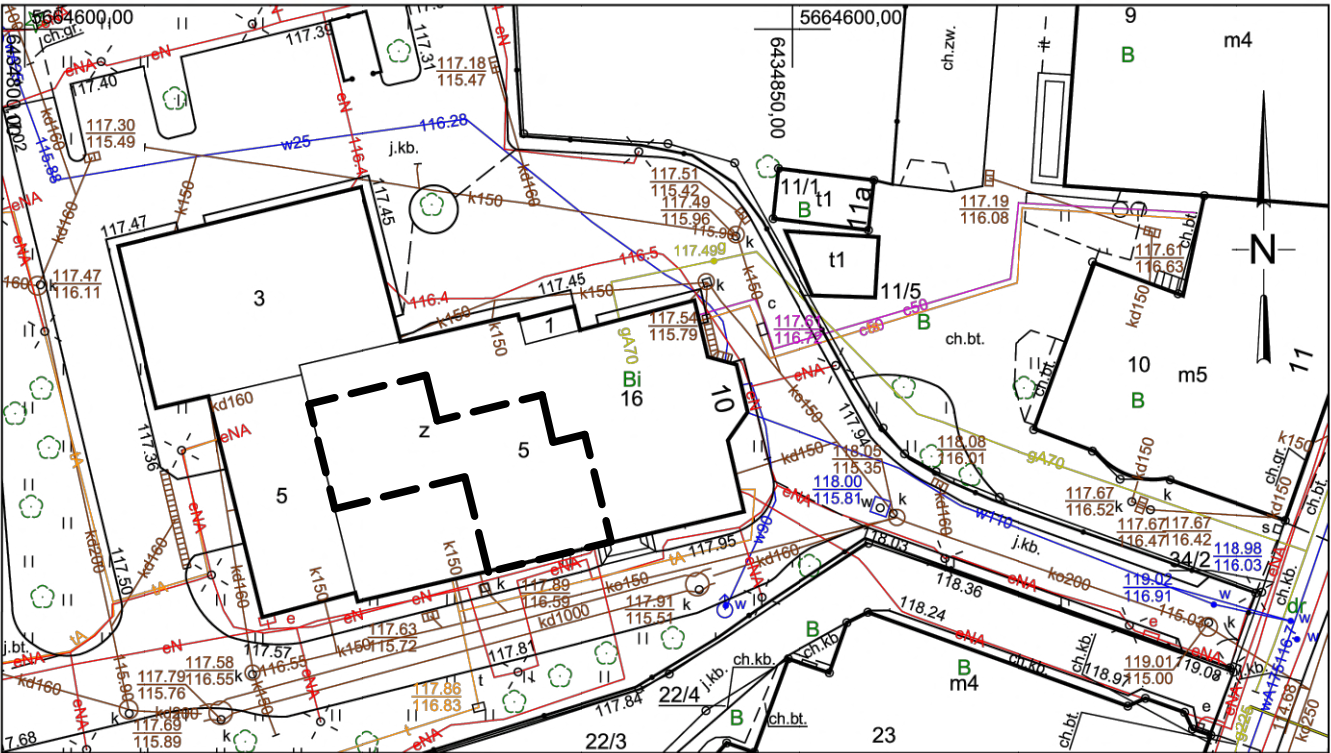

WROCLAW

MAPA ZASADNICZA

1. Mapa sporządzona w ZGKIIM we Wrocławiu
2. Poziom odniesienia "PL-ETRF-2000"
3. Układ współrzędnych "PL-2000 strefa 6"
4. Układ wysokości "PL-EVRF2007-NH"

Klauzula urzędowa w załączonym pliku xml


Obręb: 0005 - Plac Grunwaldzki

Nr sekcji: 6.148.12.05.1.3, 6.148.12.05.1.4

Skala: 1:500

Nie wyklucza się istnienia w terenie innych nie wykazanych na mapie urządzeń podziemnych, które nie były zgłoszone do inwentaryzacji lub o których brak jest informacji w instytucjach branżowych.

Przygotował(a):
Klaudia Wojtysiak-Kopka
ZGKIIM.TM.6642.3119.2025
WROCLAW 10-09-2025

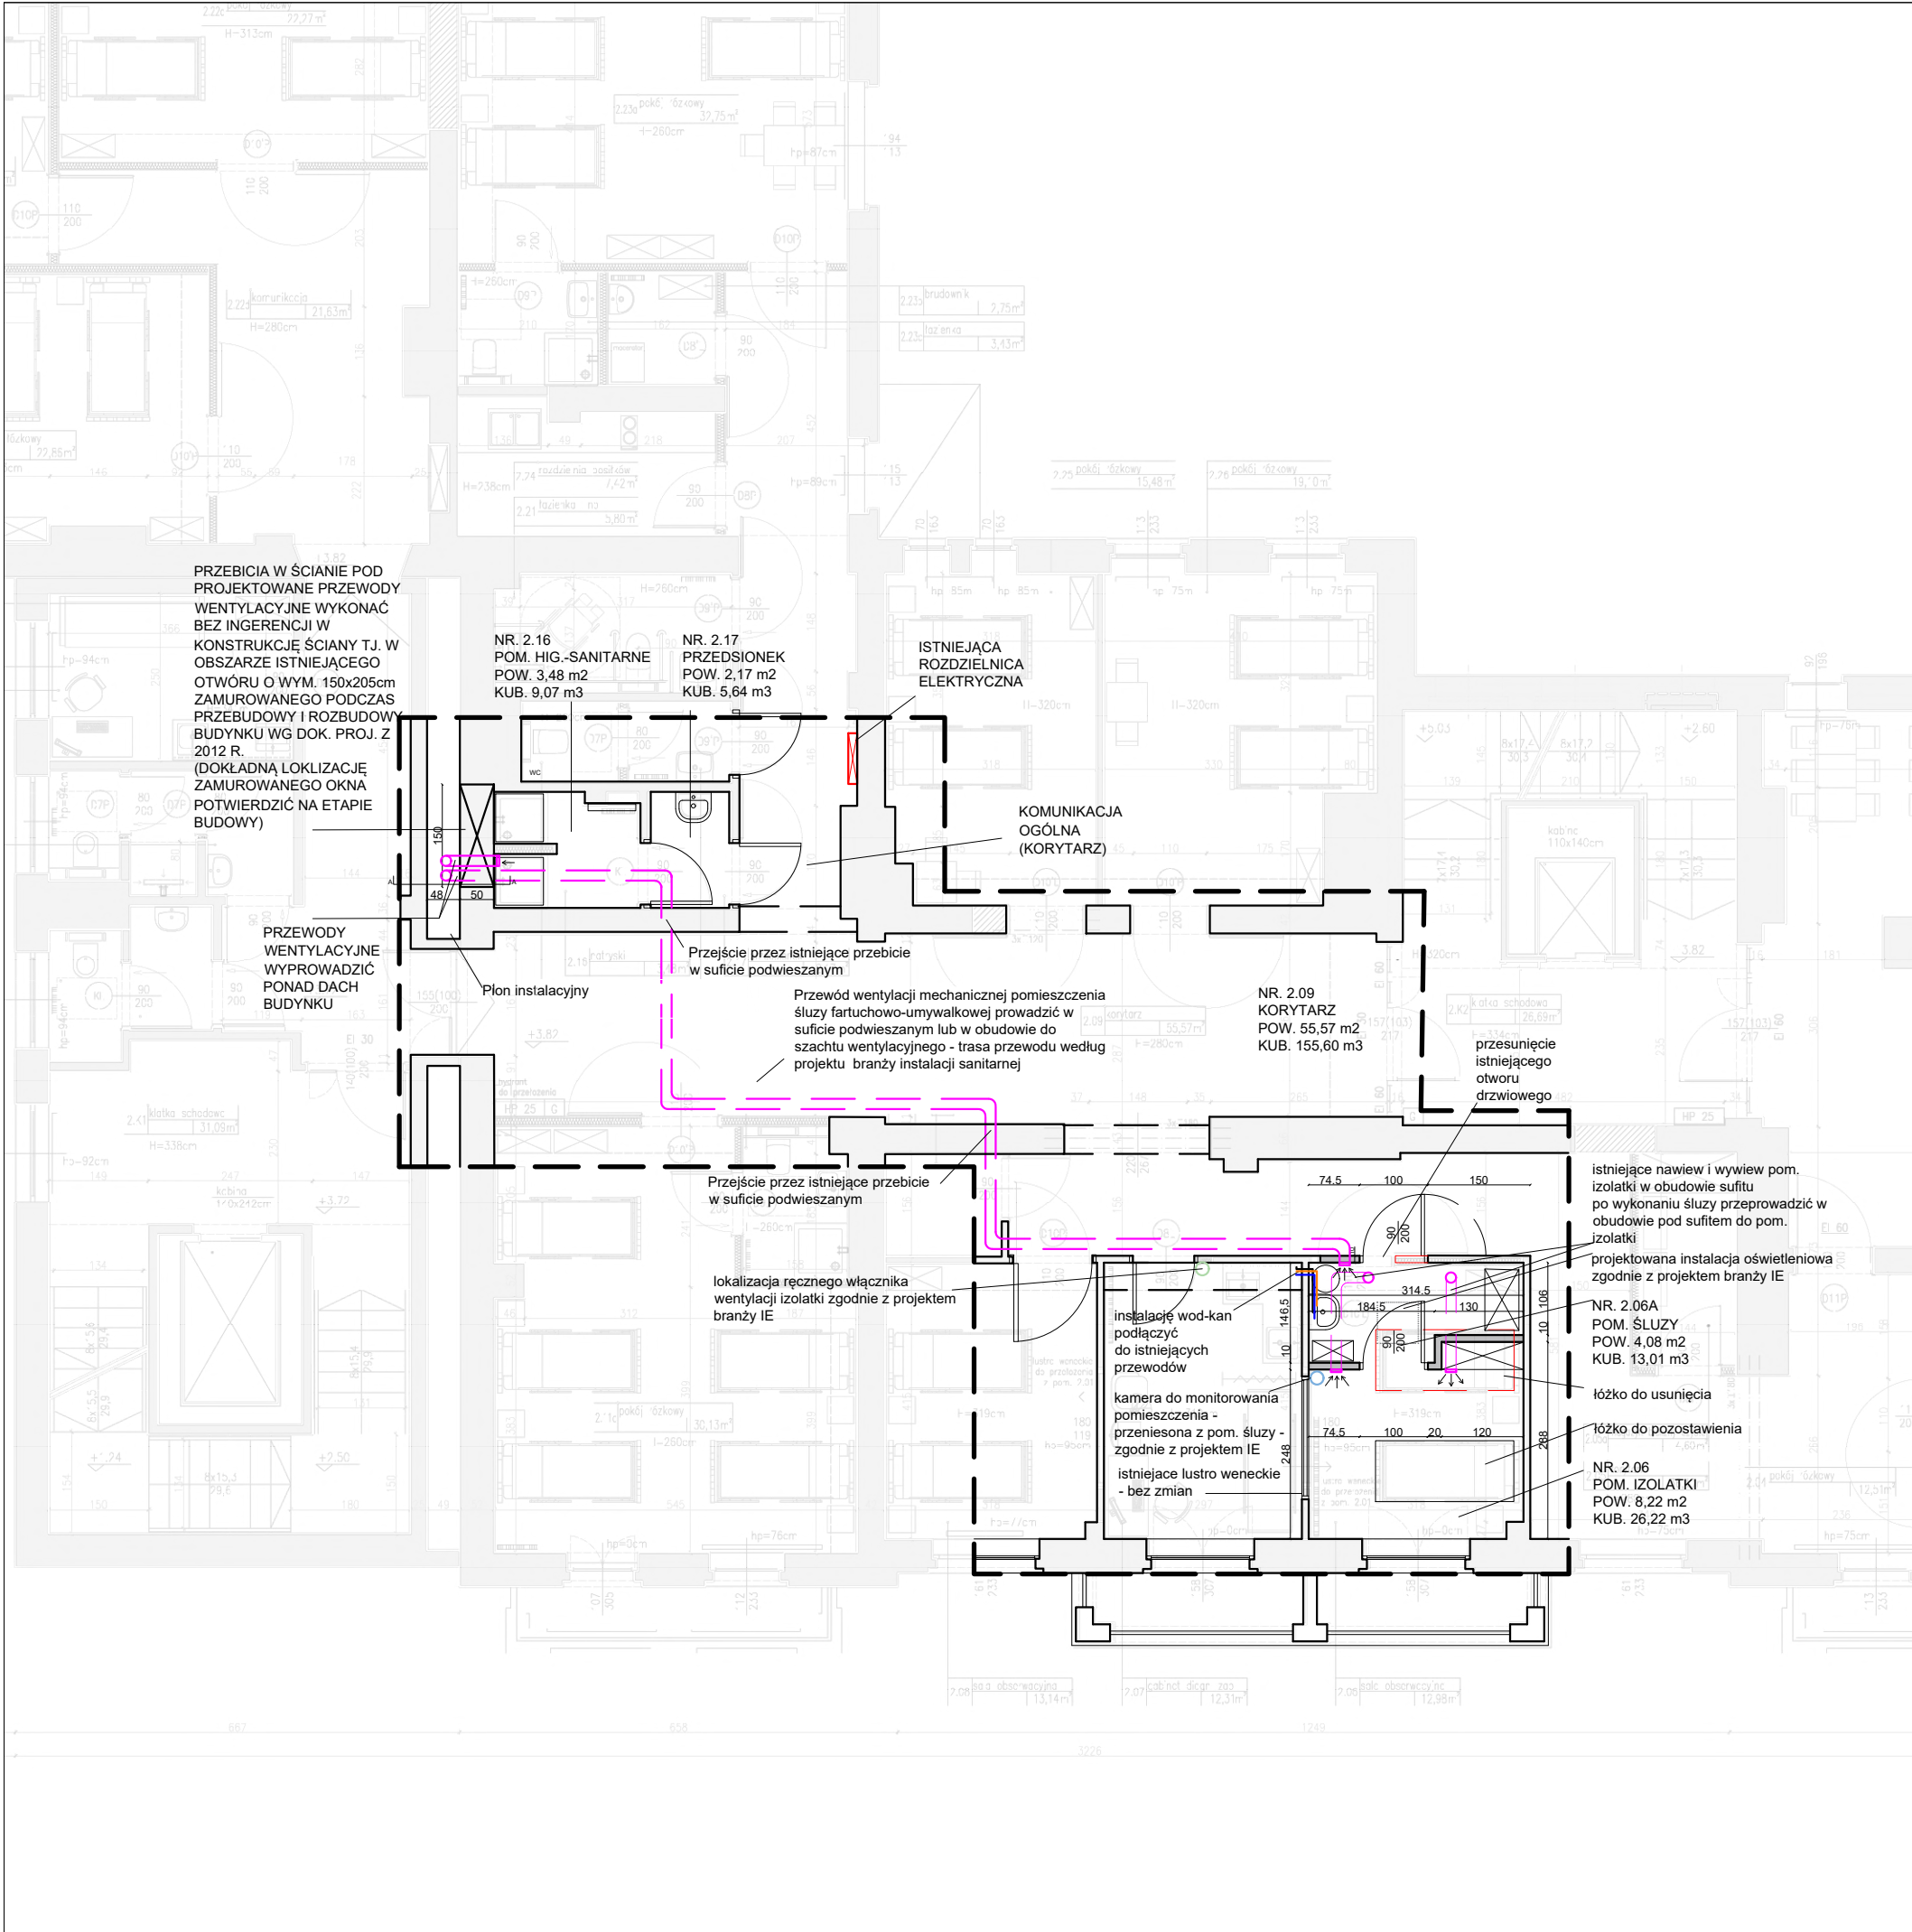

REWIZJE:

Nr.	Data	Opis rewizji	Wydana dla
-----	------	--------------	------------

LEGENDA

- zakres opracowania

- projektowana instalacja wentylacji wg br. inst. sanitarnych

- projektowana instalacja cwu wg br. inst. sanitarnych

- projektowana instalacja wody zimnej wg br. inst. sanitarnych

- projektowana instalacja kanalizacji sanit. wg br. inst. sanitarnych

- elementy do usunięcia

- projektowana instalacja oświetlenia wg br. inst. elektrycznych

- przenoszona kamera monitoringu wg br. inst. elektrycznych

- ręczny włącznik wentylacji w pom. izolatki

nr	nazwa	pow.ist.	pow.proj.	kub. ist.	kub. proj.
2.16	pom. hig.-sanitarne	3,48m2	bez zmian	9,07m3	bez zmian
2.17	przedsiónek	2,17m2	bez zmian	5,64m3	bez zmian
2.09	korytarz	55,57m2	bez zmian	155,60m3	bez zmian
2.06	izolotka	12,97m2	8,22m2	33,75m3	26,22m3

nowe pomieszczenia:

2.06a	śluza fart.-umywal.	-	4,08m2	-	13,01m3
-------	---------------------	---	--------	---	---------

SMOKGP sp. z o.o.

Siedziba:
ul. Gajowa 41
55-120 Pienice
NIP: 915-183-25-71
REGON: 540241429
KRS: 0001139668
tel.: +48 791 300 290

TEMAT:

Roboty budowlane na kondygnacji 1 piętra Kliniki Psychiatrii Uniwersyteckiego Szpitala Klinicznego przy ul. Pasteura 10 we Wrocławiu, polegające na wydzieleniu pomieszczenia śluzy umywalkowo-fartuchowej do pomieszczenia izolatki wraz z instalowaniem instalacji wodno-kanalizacyjnej i wentylacji oraz instalowaniu systemu wentylacji wyciągowej pomieszczenia higieniczno-sanitarnego.

OBIEKT:

działka nr 16, obręb: Pl. Grunwaldzki nr 0005,
jednostka ewidencyjna: Wrocław nr 026401_1, arkusz mapy: AR_30

INWESTOR:

Uniwersytecki Szpital Kliniczny im. Jana Mikulicza-Radeckiego we Wrocławiu
ul. Borowska 213, 50-556 Wrocław

ARCHITEKTURA:

PROJEKTANT: mgr inż. arch. Maciej Smok
nr upr. 59/DSOK/2014

SPRAWDZAJĄCY: niewymagany

TYTUŁ RYSUNKU:

Rzut - piętro 1

STADIUM:
PW

DATA SPORZĄD:

31.10.2025

SKALA:

1:100

NR:

A2

REWIZJE:

Nr.	Data	Opis rewizji	Wydana dla
-----	------	--------------	------------

legenda

- zakres opracowania
- Projektowana wyrzutnia wentylacji mechanicznej
(wg projektu technicznego branży sanitarnej)

UWAGA:
PRZEBIEG I LOKALIZACJA INSTALACJI ZGODNIE Z
PROJEKTEM TECHNICZNYM BRANŻY INSTALACJI SANITARNEJ



SMOKGP sp. z o.o.

Siedziba:
ul. Gajowa 41
55-120 Panowice
NIP: 515-183-25-71
REGON: 540241429
KRS: 0001139668
tel.: +48 791 300 290

TEMAT:
Roboty budowlane na kondygnacji 1 piętra Kliniki Psychiatrii Uniwersyteckiego Szpitala Klinicznego przy ul. Pasteura 10 we Wrocławiu, polegające na wydzieleniu pomieszczenia śluzy umywalkowo-fartuchowej do pomieszczenia izolatki wraz z instalowaniem instalacji wodno-kanalizacyjnej i wentylacji oraz instalowaniu systemu wentylacji wyciągowej pomieszczenia higieniczno-sanitarne.

OBIEKT:
działka nr 16, obręb: Pl. Grunwaldzki nr 0005,
jednostka ewidencyjna: Wrocław nr 026401_1, arkusz mapy: AR_30

INWESTOR:
Uniwersytecki Szpital Kliniczny im. Jana Mikulicza-Radeckiego we Wrocławiu
ul. Borowska 213, 50-556 Wrocław


ARCHITEKTURA:
PROJEKTANT: mgr inż. arch. Maciej Smok nr upr. 59/DS/KK/2014
SPRAWDZAJĄCY: niewymagany

TYTUŁ RYSUNKU:
Rzut poddasza

STADIUM:
PW

DATA SPORZĄD: 31.01.2026
DATA SPRAWDZ: 1:100

NR:
A3

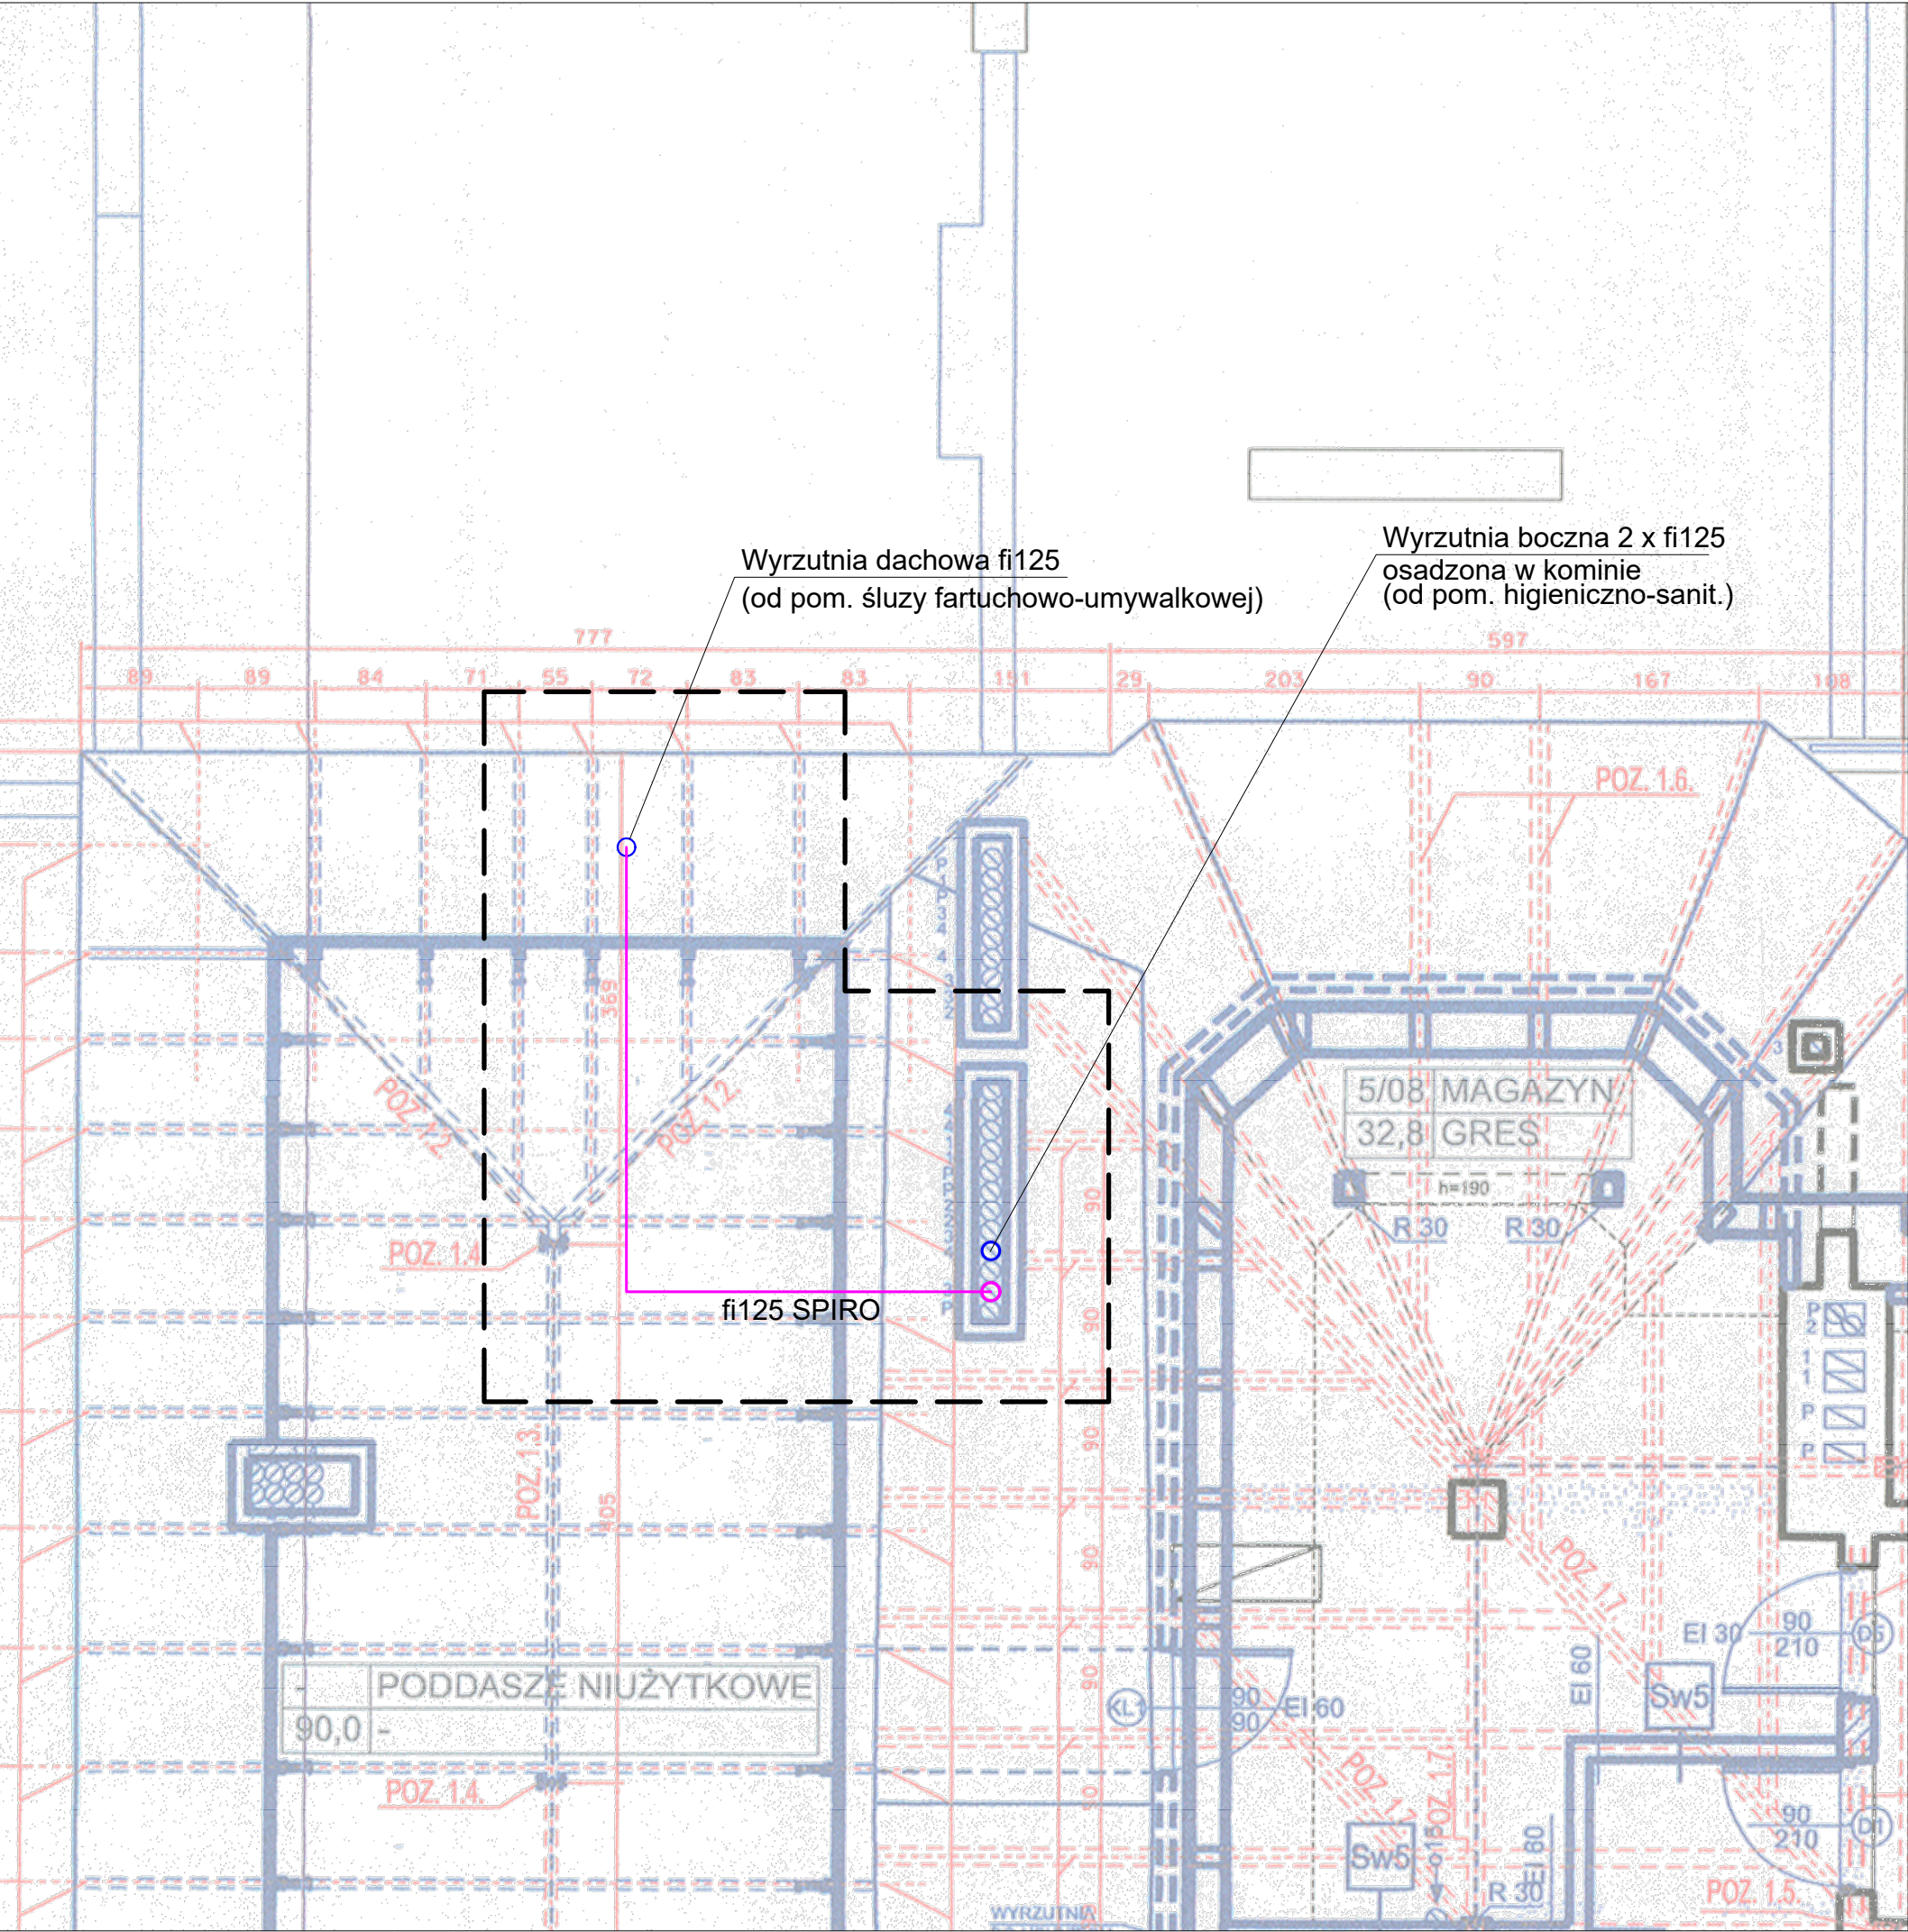

REWIZJE:

Nr.	Data	Opis rewizji	Wydana dla
-----	------	--------------	------------

legenda

- zakres opracowania
- Projektowana wyrzutnia wentylacji mechanicznej (wg projektu technicznego branży sanitarnej)

UWAGA:
PRZEBIEG I LOKALIZACJA INSTALACJI ZGODNIE Z
PROJEKTEM TECHNICZNYM BRANŻY INSTALACJI SANITARNEJ



SMOKGP sp. z o.o.

Siedziba:
ul. Gajowa 41
55-120 Panowice
NIP: 515-183-25-71
REGON: 540241429
KRS: 0001139668
tel.: +48 791 300 290

TEMAT:
Roboty budowlane na kondygnacji 1 piętra Kliniki Psychiatrii Uniwersyteckiego Szpitala Klinicznego przy ul. Pasteura 10 we Wrocławiu, polegające na wydzieleniu pomieszczenia służy umywalkowo-fartuchowej do pomieszczenia izolatki wraz z instalowaniem instalacji wodno-kanalizacyjnej i wentylacji oraz instalowaniu systemu wentylacji wyciągowej pomieszczenia higieniczno-sanitarnego.

OBIEKT:
działka nr 16, obręb: Pl. Grunwaldzki nr 0005,
jednostka ewidencyjna: Wrocław nr 026401_1, arkusz mapy: AR_30

INWESTOR:
Uniwersytecki Szpital Kliniczny im. Jana Mikulicza-Radeckiego we Wrocławiu
ul. Borowska 213, 50-556 Wrocław

ARCHITEKTURA:
PROJEKTANT: mgr inż. arch. Maciej Smok nr upr. 59/DSC.RK/2014
SPRAWDZAJĄCY: niewymagany



TYTUŁ RYSUNKU:
Rzut dachu, elewacja północna

STADIUM:
PW

DATA SPORZĄD: 31.01.2026
DATA SPRAWDZ:

SKALA: 1:50


NR: A4

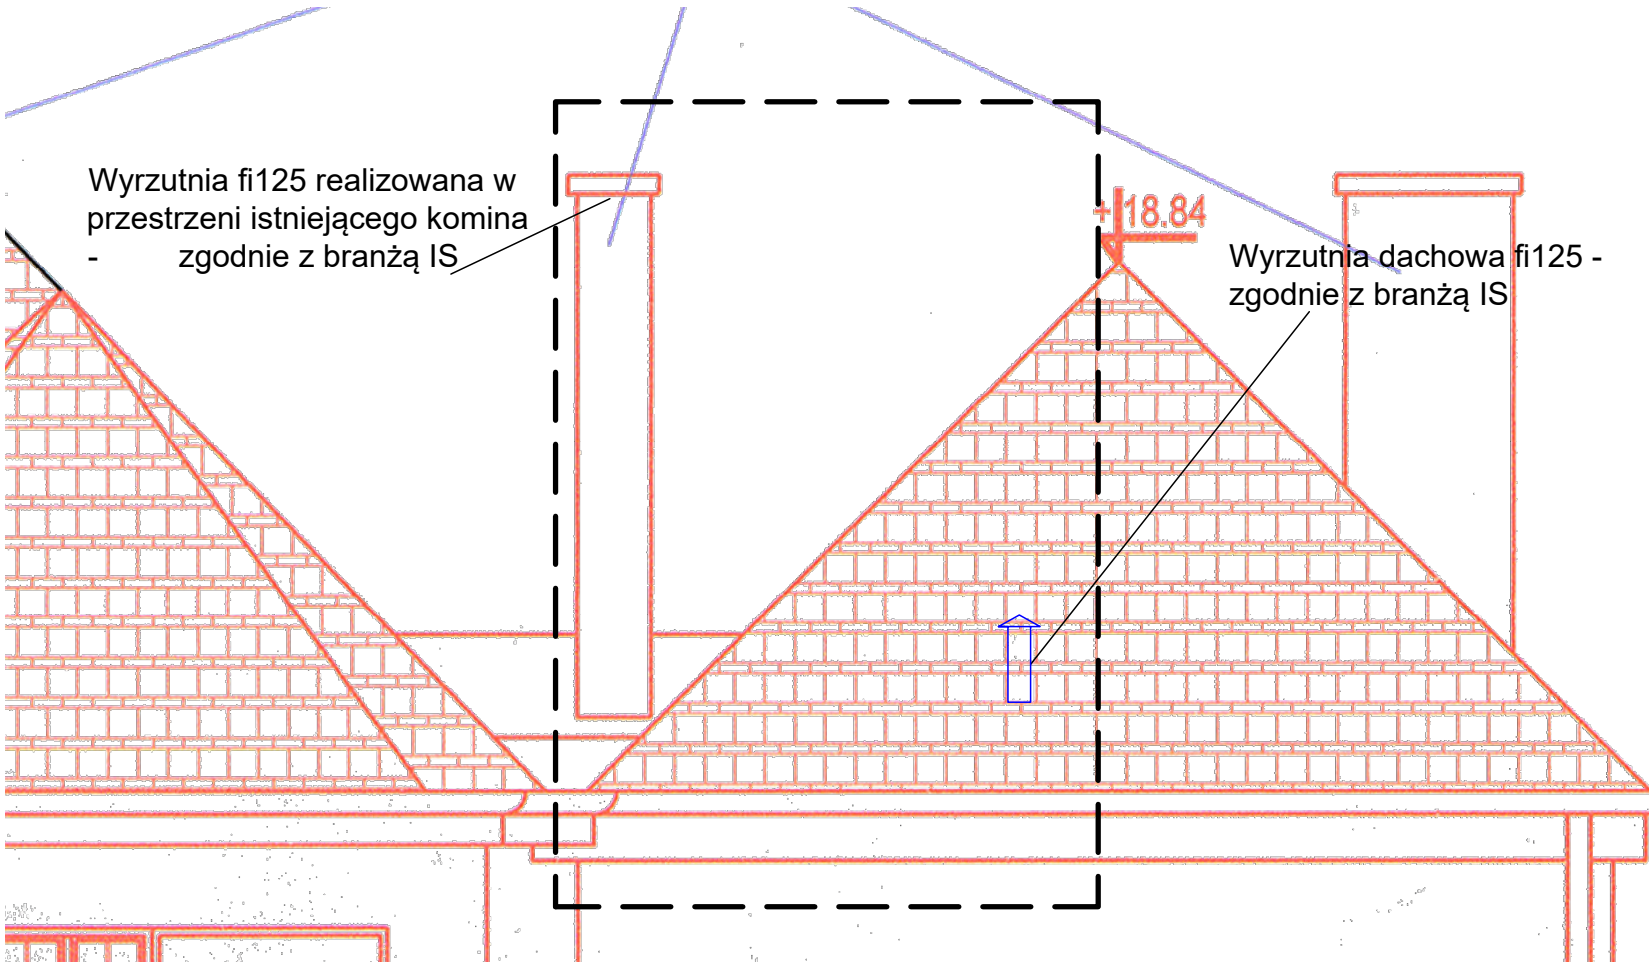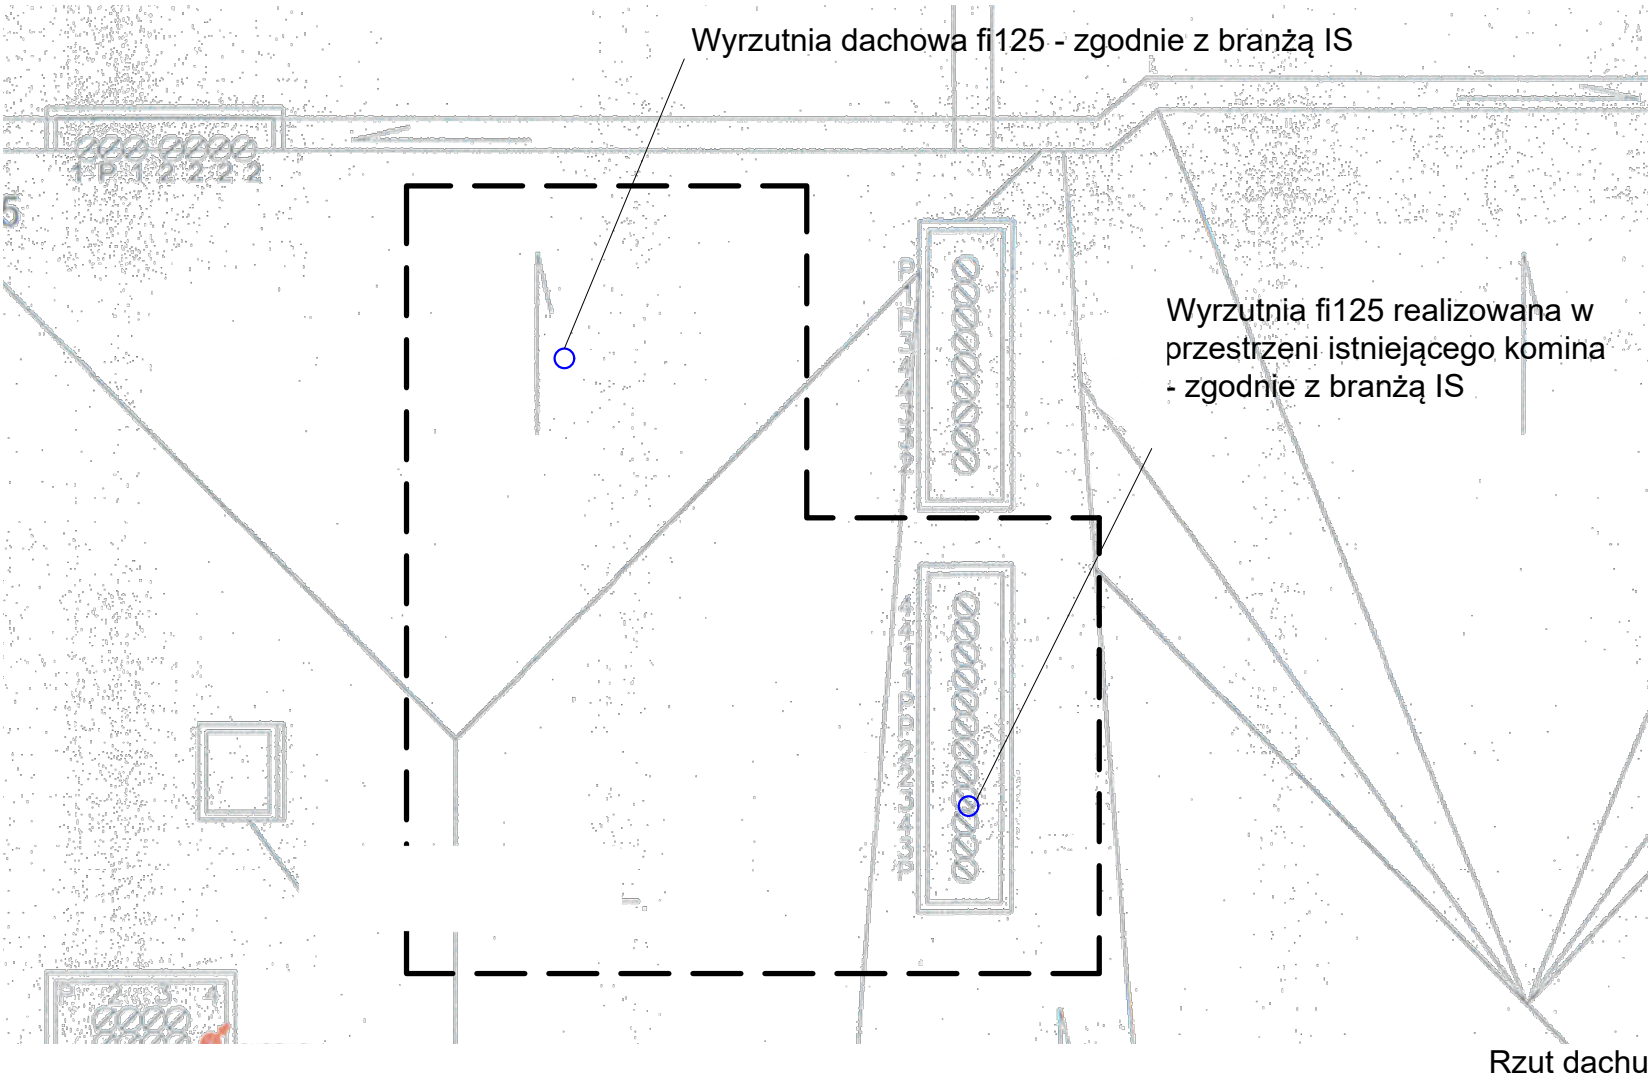


Elewacja północna




DATA SPORZĄD:	31.01.2026	SKALA:	1:50
DATA SPRAWDZ:			

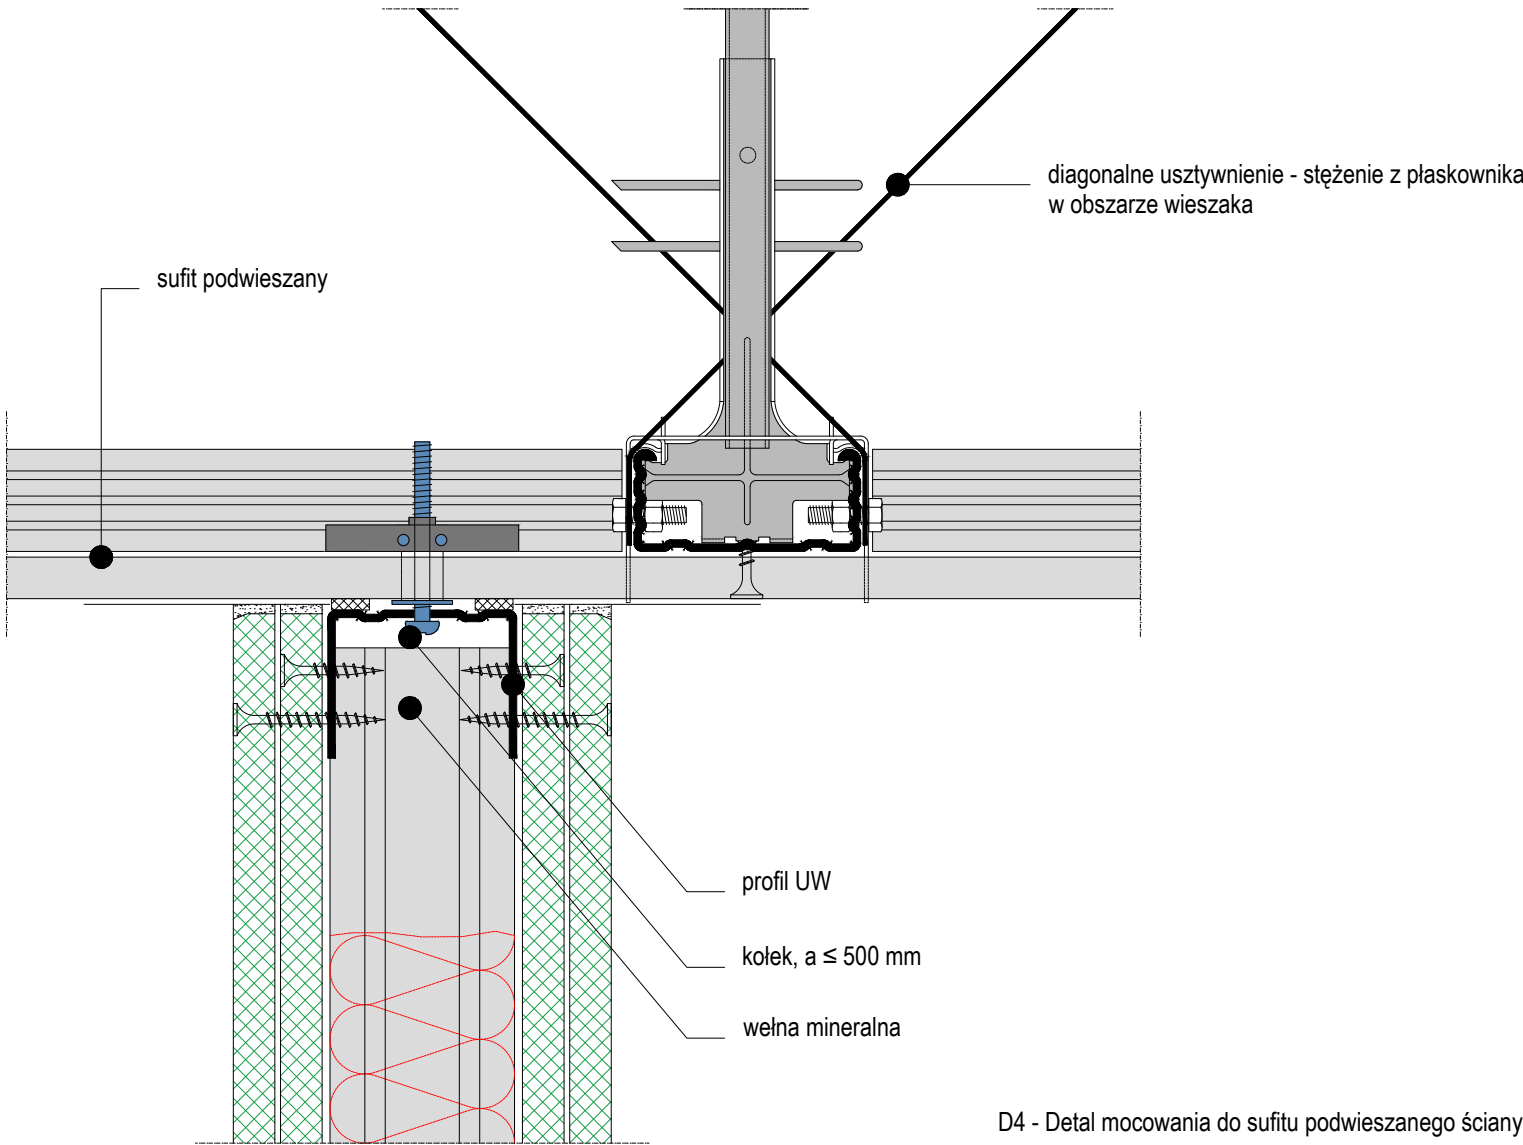

D4 - Detal mocowania do sufitu podwieszanego ściany GK EI30

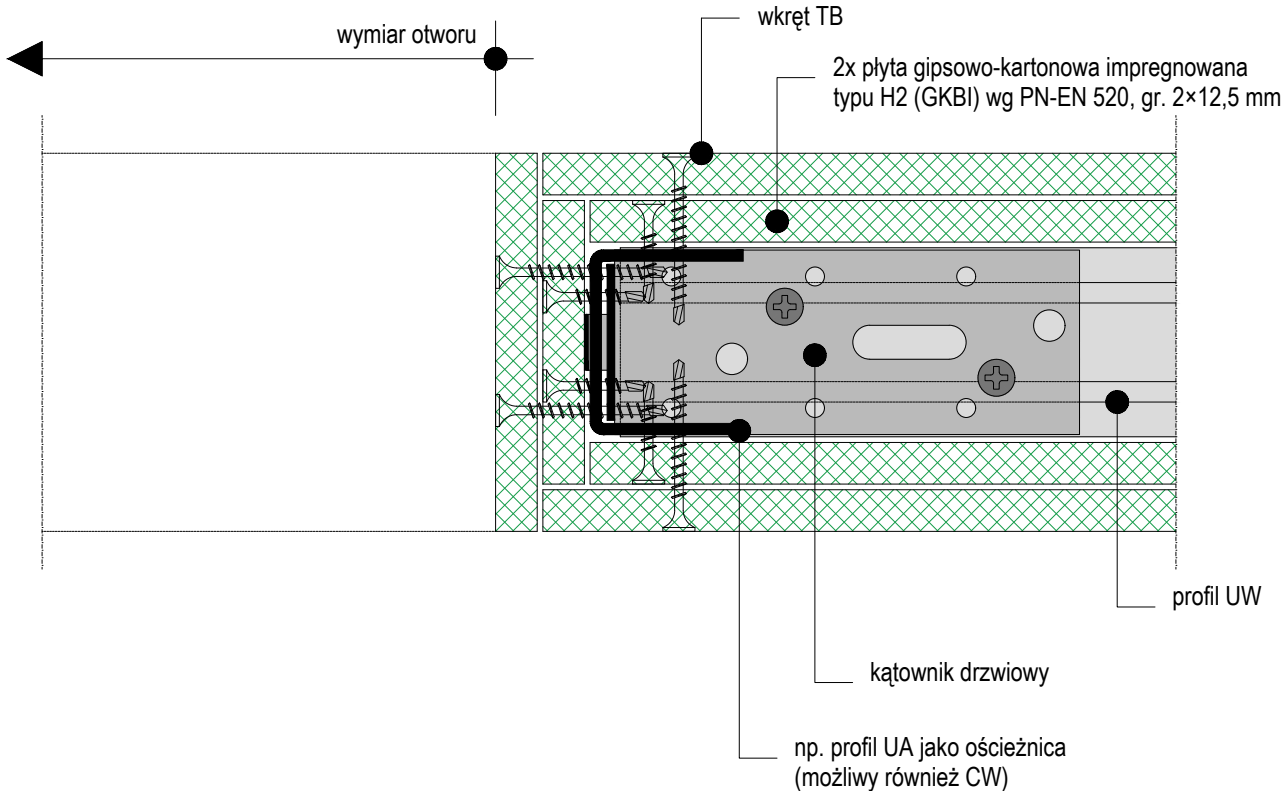

D2 - Detal otworu drzwiowego

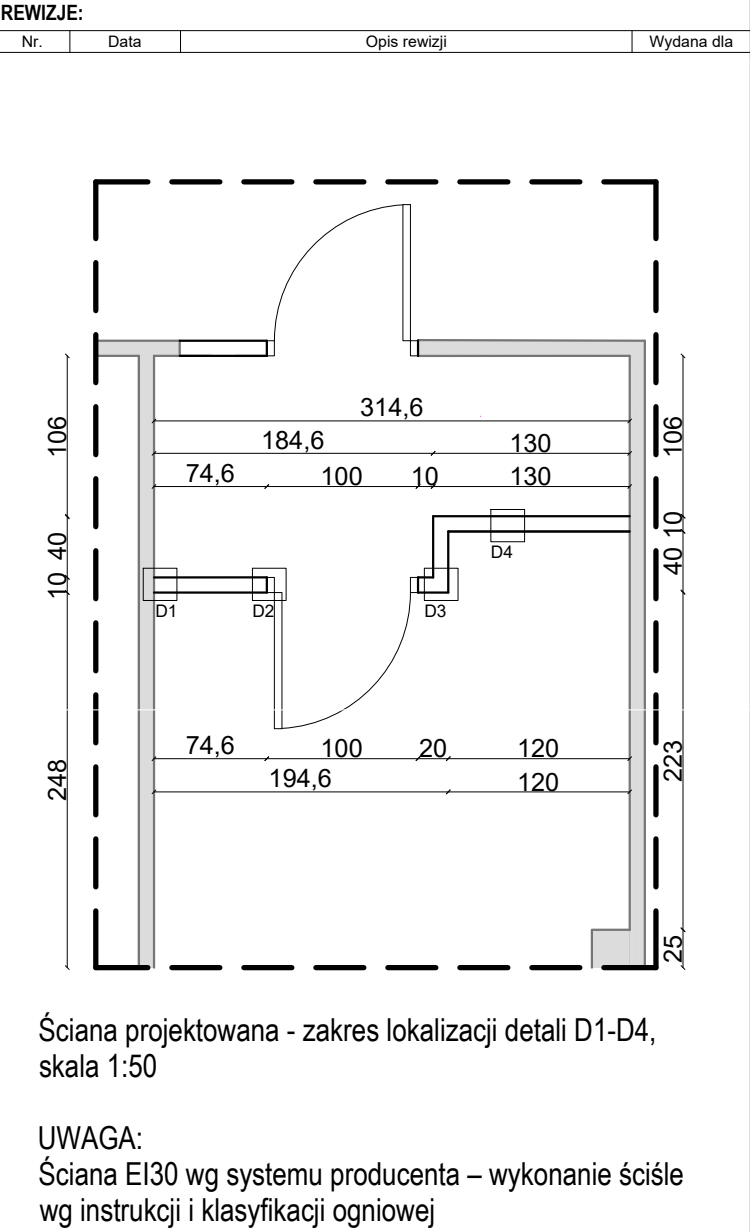



SMOKGP sp. z o.o.

Siedziba:
ul. Gajowa 41
55-120 Perzów
NIP: 915-183-25-71
REGON: 540241429
KRS: 0001139668
tel.: +48 791 300 230

TEMAT: Roboty budowlane na kondygnacji 1 piętra Kliniki Psychiatrii Uniwersyteckiego Szpitala Klinicznego przy ul. Pasteura 10 we Wrocławiu, polegające na wydzieleniu pomieszczenia służy umywalkowo-fartuchowej do pomieszczenia izolatki wraz z instalowaniem instalacji wodno-kanalizacyjnej i wentylacji oraz instalowaniu systemu wentylacji wyciągowej pomieszczenia higieniczno-sanitarnego.

OBIEKT: działka nr 16, obręb: Pl. Grunwaldzki nr 0005, jednostka ewidencyjna: Wrocław nr 026401_1, arkusz mapy: AR_30

INWESTOR: Uniwersytecki Szpital Kliniczny im. Jana Mikulicza-Radeckiego we Wrocławiu
ul. Borowska 213, 50-556 Wrocław


ARCHITEKTURA:
PROJEKTANT: mgr inż. arch. Maciej Smok nr upr. 59/DSOK/2014
SPRAWDZAJĄCY: niewymagany

TYTUŁ RYSUNKU: detal projektowanej ściany szkieletowej


STADIUM: PW

DATA SPORZĄD: 31.01.2026 **SKALA:** 1:20 **NR:** A6


DATA SPRAWDZ:

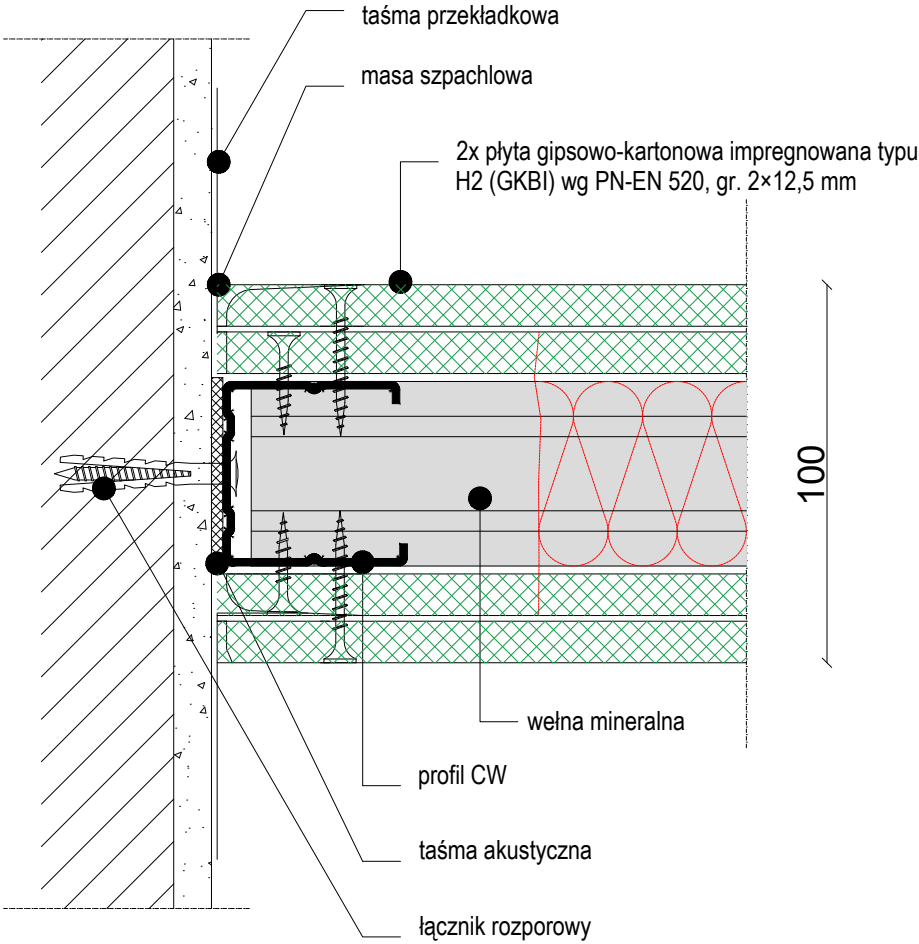

D1 - Detal mocowania ściany GK EI30

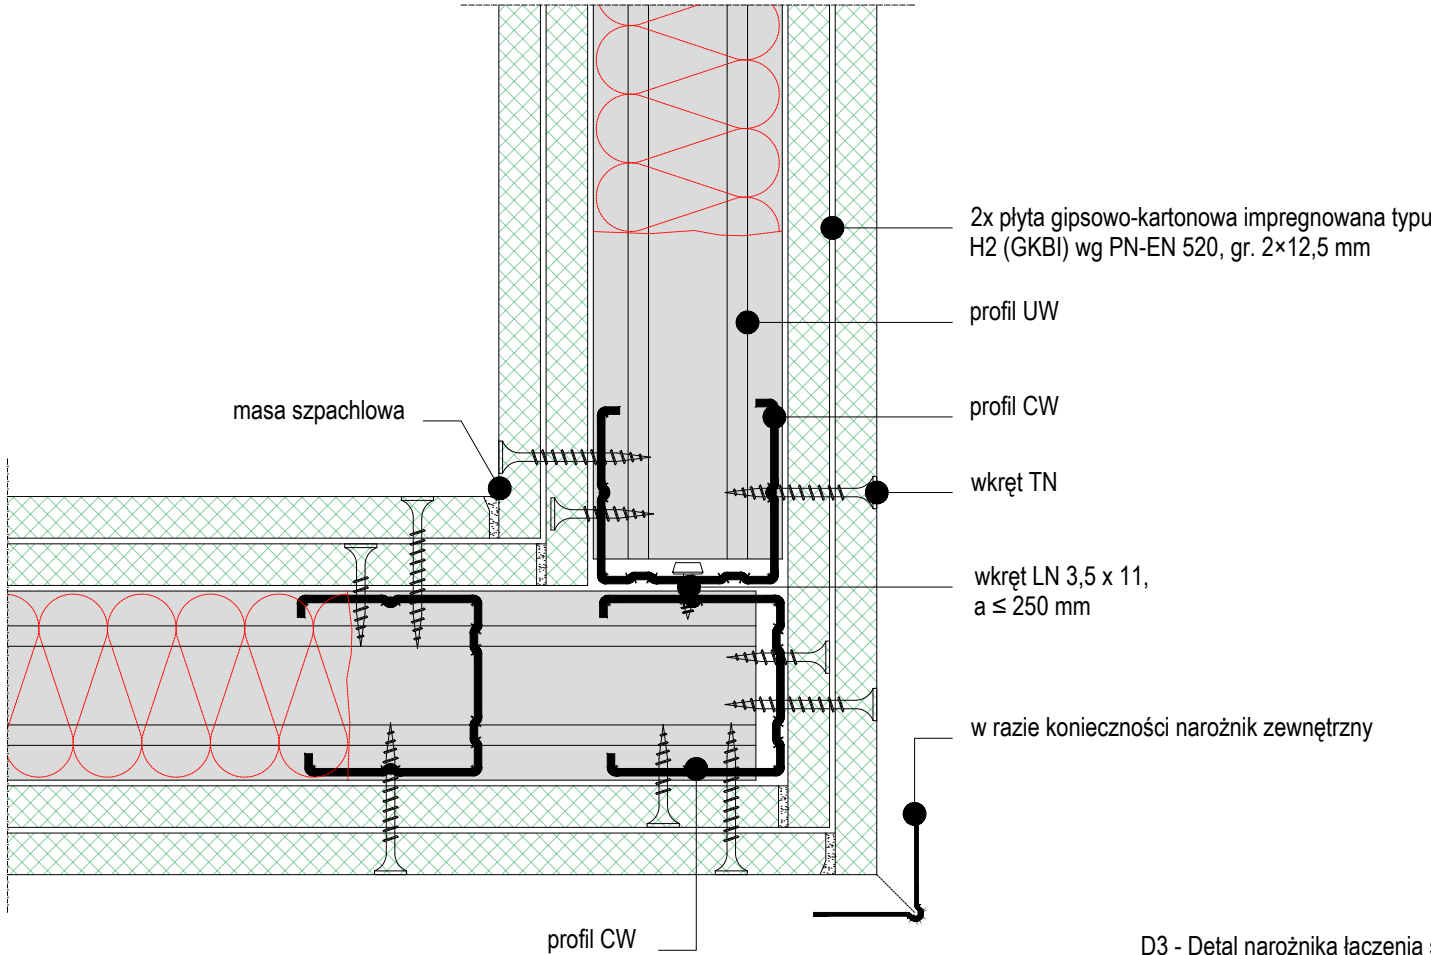

D3 - Detal narożnika łączenia ścian GK EI30

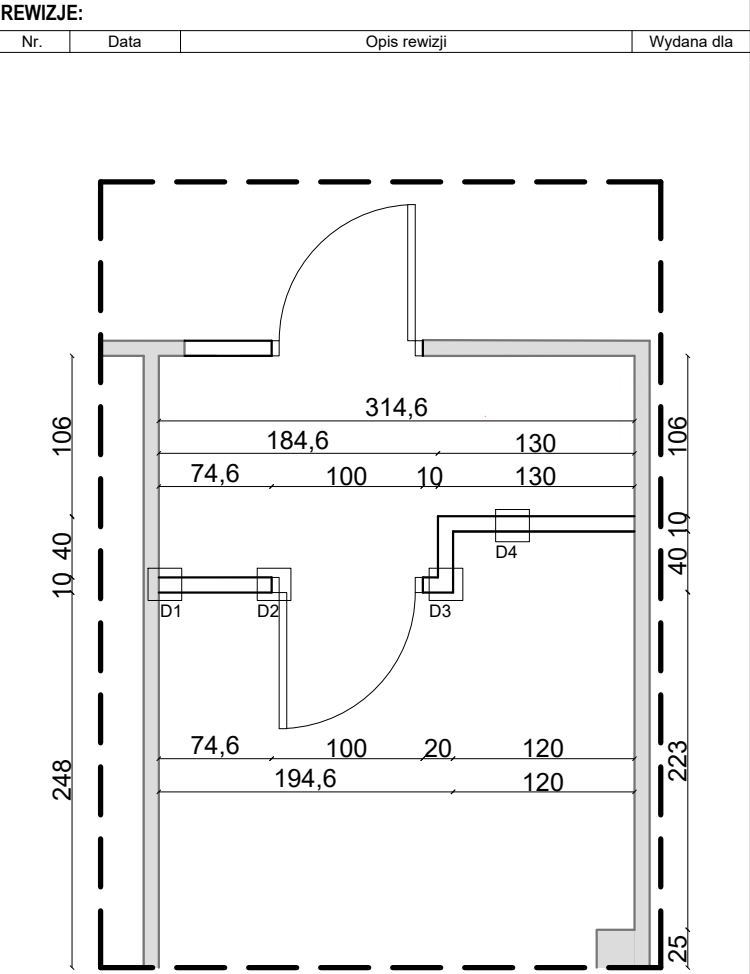

Ściana projektowana - zakres lokalizacji detali D1-D4, skala 1:50

UWAGA:
Ściana EI30 wg systemu producenta – wykonanie ściśle wg instrukcji i klasyfikacji ogniowej



SMOKGP sp. z o.o.

Siedziba:
ul. Gajowa 41
55-120 Pieniążce
NIP: 915-183-25-71
REGON: 540241429
KRS: 0001139668
tel.: +48 791 300 230

TEMAT:
Roboty budowlane na kondygnacji 1 piętra Kliniki Psychiatrii Uniwersyteckiego Szpitala Klinicznego przy ul. Pasteura 10 we Wrocławiu, polegające na wydzieleniu pomieszczenia służy umywalkowo-fartuchowej do pomieszczenia izolatki wraz z instalowaniem instalacji wodno-kanalizacyjnej i wentylacji oraz instalowaniu systemu wentylacji wyciągowej pomieszczenia higieniczno-sanitarnego.

OBIEKT:
działka nr 16, obręb: Pl. Grunwaldzki nr 0005,
jednostka ewidencyjna: Wrocław nr 026401_1, arkusz mapy: AR_30

INWESTOR:
Uniwersytecki Szpital Kliniczny im. Jana Mikulicza-Radeckiego we Wrocławiu
ul. Borowska 213, 50-556 Wrocław

ARCHITEKTURA:
PROJEKTANT: mgr inż. arch. Maciej Smok nr upr. 59/DSOK/2014
SPRAWDZAJĄCY: niewymagany


TYTUŁ RYSUNKU:
detal projektowanej ściany szkieletowej

STADIUM:
PW

DATA SPORZĄD: 31.01.2026
DATA SPRAWDZ:

SKALA:
1:20

NR:
A7

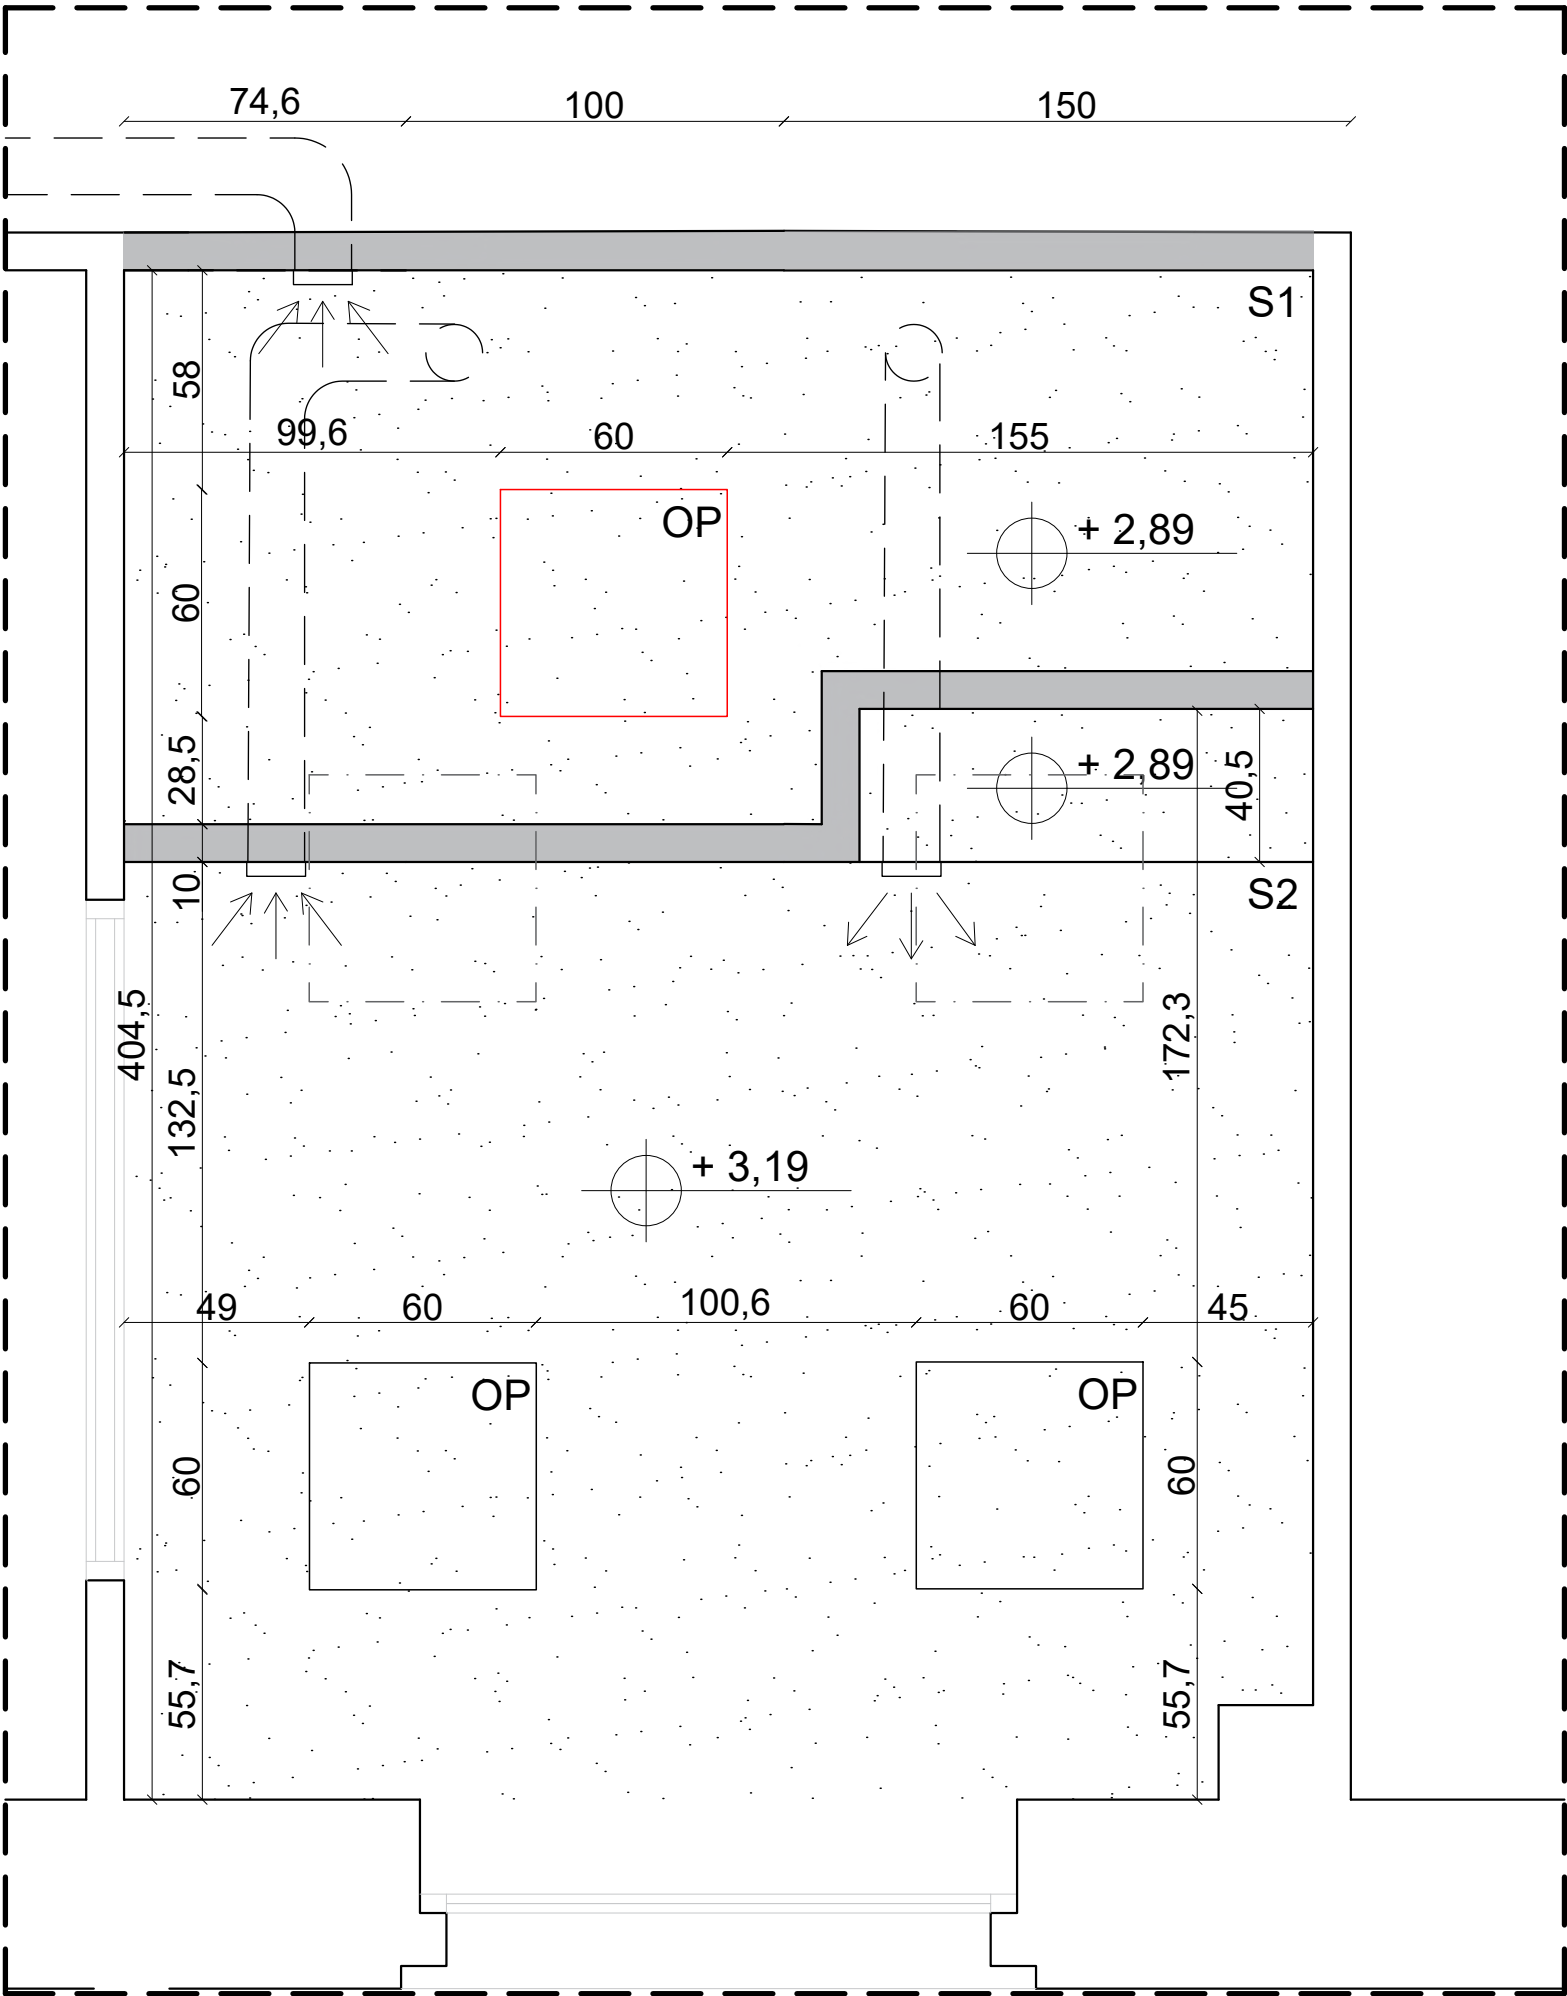

REWIZJE:			
Nr.	Data	Opis rewizji	Wydana dla
legenda:			
- Zakres opracowania			
+ 2,89 - Rzędna spodu sufitu tj. od wykończonej posadzki do spodu wykończonego sufitu			
S1 - Sufit podwieszany gładki (strefa wilgotna) w systemie suchej zabudowy. Ruszt krzyżowy CD/UD na wieszakach. Okładzina: 2× płyta gipsowo-kartonowa impregnowana typu H2 (GKBI) 12,5 mm, spoiny przesunięte, taśmowane i szpachlowane masą systemową (detale obwodowe wg systemu producenta). Farba zmywalna odporna na dezynfekcję (min. kl. 1 EN 13300). Sufit wykonać z materiałów niepalnych lub niezapalnych, niekapiących i nieodpadających pod wpływem ognia.			
S2 - Sufit podwieszany gładki w systemie suchej zabudowy. Ruszt krzyżowy z profili CD/UD na wieszakach do stropu. Okładzina: 2× płyta gipsowo-kartonowa typ A 12,5 mm, spoiny przesunięte, taśmowane i szpachlowane masą systemową (detale obwodowe wg systemu producenta). Farba zmywalna odporna na dezynfekcję (min. kl. 1 EN 13300). Sufit wykonać z materiałów niepalnych lub niezapalnych, niekapiących i nieodpadających pod wpływem ognia.			
- Wentylator nawiewny - wg branży IS			
- Wentylator wywiewny - wg branży IS			
- OP - Projektowana oprawa oświetleniowa: panel LED 600×600 mm, przewidziany do montażu w licu sufitu podwieszanego z płyt GK z zastosowaniem ramki montażowej. Zasilacz zlokalizowany w przestrzeni międzysufitowej.			
- Istniejące oświetlenie do usunięcia			
- Istniejące oświetlenie - bez zmian			
UWAGA:			
Na rysunkach podano wymagane parametry dla sufitów w poszczególnych pomieszczeniach. Dopuszcza się wykonanie sufitów z innych materiałów po uzyskaniu akceptacji Projektanta.			
Poziom spodu sufitów:			
• min. 3,0 m dla pomieszczeń medycznych			
• min. 2,5 m dla pomieszczeń higieniczno-sanitarnych			
• min. 2,2 m na drogach komunikacji ogólnej.			
Zmianę wysokości sufitów od tych podanych na rysunkach każdorazowo uzgadniać z Projektantem!			
Oświetlenie - wg projektu instalacji elektrycznych			
SMOKGP sp. z o.o. Siedziba: ul. Gąsowa 41 55-120 Perlewoleś NIP: 915-183-25-71 REGON: 540241429 KRS: 0001139668 tel.: +48 791 300 230			
TEMAT:			
Roboty budowlane na kondygnacji 1 piętra Kliniki Psychiatrii Uniwersyteckiego Szpitala Klinicznego przy ul. Pasteura 10 we Wrocławiu, polegające na wydzieleniu pomieszczenia służu umywalkowo-fartuchowej do pomieszczenia izolatki wraz z instalowaniem instalacji wodno-kanalizacyjnej i wentylacji oraz instalowaniu systemu wentylacji wyciągowej pomieszczenia higieniczno-sanitarnego.			
OBIEKT:			
działka nr 16, obręb: Pl. Grunwaldzki nr 0005, jednostka ewidencyjna: Wrocław nr 026401_1, arkusz mapy: AR_30			
INWESTOR:			
Uniwersytecki Szpital Kliniczny im. Jana Mikulicza-Radeckiego we Wrocławiu ul. Borowska 213, 50-556 Wrocław			
ARCHITEKTURA:			
PROJEKTANT: mgr inż. arch. Maciej Smok nr upr. 59/DSOKW/2014			
SPRAWDZAJĄCY: niewymagany			
TYTUŁ RYSUNKU:			STADIUM:
rzut sufitu pom. izolatki i pom. służu			PW
DATA SPORZĄD:	31.01.2026	SKALA:	NR:
DATA SPRAWDZ:		1:25	A8

REWIZJE:

Nr.	Data	Opis rewizji	Wydana dla
-----	------	--------------	------------

drzwi wewnętrzne
wymiary w ościeżnicy: 100 cm x 205 cm
wymiary w świetle przejścia: 90 cm x 200cm
kierunek: lewe
skrzydło: rozwierane

Drzwi stalowe, pełne, konstrukcja płaszczowa. Skrzydło z blachy stalowej ocynkowanej z wzmocnieniami i wypełnieniem systemowym, wykończone ocynkiem i malowaniem proszkowym w kolorze RAL 7035, powierzchnie zmywalne i odporne na dezynfekcję. W skrzydle okienko obserwacyjne licowane: przeszklenie bezpieczne antywandalowe (szkło laminowane/hartowane lub poliwęglan lity – wg standardu oddziału), w ramie metalowej, z mocowaniem uniemożliwiającym demontaż od strony izolatki oraz z ciągłym uszczelnieniem obwodowym odpornym na środki dezynfekcyjne. Wyposażenie: klamka (od strony personelu) uchwyt antypętlowy (od strony izolatki), zamek wpuszczany wzmocniony z awaryjnym otwarciem od strony personelu oraz zawiasy wzmocnione min. 3 szt. z zabezpieczeniem antywyważeniowym; uszczelka obwiedniowa w ościeżnicy (opcjonalnie uszczelka opadająca, jeśli wymagana szczelność).

Ościeżnica stalowa, ocynkowana, systemowa, dopasowana do grubości ściany i przyjętego wykończenia. Montaż na kotwach/łącznikach systemowych zgodnie z instrukcją producenta, z doszczelnieniem styku ościeżnicy ze ścianą. Wykończenie: malowanie proszkowe w kolorze zgodnym ze skrzydłem, tj. RAL 7035.



SMOKGP sp. z o.o.

Siedziba:
ul. Gajowa 41
55-120 Perzówice
NIP: 915-183-25-71
REGON: 540241429
KRS: 0001139668
tel.: +48 791 300 290

TEMAT: Roboty budowlane na kondygnacji 1 piętra Kliniki Psychiatrii Uniwersyteckiego Szpitala Klinicznego przy ul. Pasteura 10 we Wrocławiu, polegające na wydzieleniu pomieszczenia służu umywalkowo-fartuchowej do pomieszczenia izolatki wraz z instalowaniem instalacji wodno-kanalizacyjnej i wentylacji oraz instalowaniu systemu wentylacji wyciągowej pomieszczenia higieniczno-sanitarnego.

OBIEKT: działka nr 16, obręb: Pl. Grunwaldzki nr 0005,
jednostka ewidencyjna: Wrocław nr 026401_1, arkusz mapy: AR_30

INWESTOR: Uniwersytecki Szpital Kliniczny im. Jana Mikulicza-Radeckiego we Wrocławiu
ul. Borowska 213, 50-556 Wrocław

ARCHITEKTURA:
PROJEKTANT: mgr inż. arch. Maciej Smok nr upr. 59/DSOKK/2014
SPRAWDZAJĄCY: niewymagany

TYTUŁ RYSUNKU: stolarka drzwiowa - rysunek szczegółowy

STADIUM: PW

DATA SPORZĄD: 31.01.2026
DATA SPRAWDZ:

SKALA: 1:50

NR: A9

Łącznik skręcający ramę okna: śruba stalowa z łbem antymanipulacyjnym (security), z nakrętką/gniazdem po stronie personelu; elementy ocynkowane.

Pakiet transparentny okna obserwacyjnego – poliwęglan lity (PC) 10 mm, transparentny, z powłoką hard-coat (zwiększona odporność na zarysowania)


Rama/obudowa okna (antywandal) – profil metalowy (aluminium lub stal), licowany z powierzchnią skrzydła, bez ostrych krawędzi

Uszczelnienie obwodowe okna – uszczelka/masa uszczelniająca odporna na środki dezynfekcyjne

przekrój A-A, skala 1:5

Okno obserwacyjne - przeszklenie bezpieczne antywandalowe – poliwęglan lity (PC) 10 mm, transparentny, krawędzie osłonięte, montaż w ramie metalowej licowanej z powierzchnią skrzydła, mocowanie od strony personelu (uniemożliwiony demontaż od strony izolatki), uszczelnienie obwodowe ciągle odporne na środki dezynfekcyjne.

Ościeżnica stalowa systemowa – ocynkowana, malowana proszkowo w kolorze skrzydła. Kotwienie ościeżnicy do muru – łączniki/kotwy montażowe wg systemu producenta.

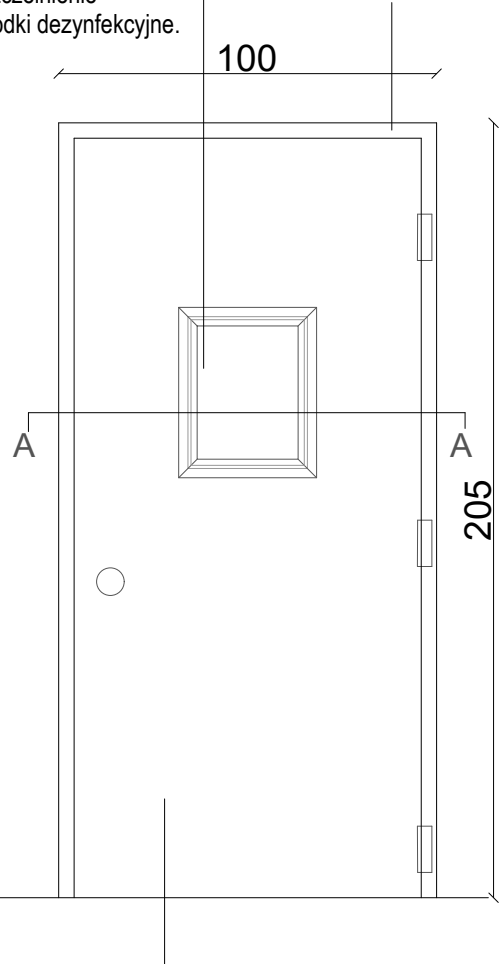

Skrzydło drzwiowe stalowe (konstrukcja płaszczowa) – blacha stalowa ocynkowana + wzmocnienia, wykończenie: malowanie proszkowe RAL 7035.

drzwi w widoku, skala 1:20

UWAGA:
Wymagana odporność ogniowa drzwi: EI30 oraz samozamykacz. Wymagana izolacyjność akustyczna drzwi: R_A1,R ≥ 25 dB zgodnie z PN-B-02151-3:2015-10 (tab. 5, poz. VII.2.2)

stolarka drzwiowa

REWIZJE:

Nr.	Data	Opis rewizji	Wydana dla
-----	------	--------------	------------

LEGENDA

- ŚCIANA ISTNIEJĄCA DO ZACHOWANIA - BEZ ZMIAN
- ŚCIANA/ELEMENT NOWOPROJEKTOWANY
- POCZĄTEK UKŁADANIA PŁYTEK
- PROJEKTOANE PŁYTKI CERAMICZNE -
format 30x30CM, kolor biały,

SPIS OZNACZEŃ DLA ZASTOSOWANYCH URZĄDZEŃ W PROJEKCIE

- UM** - Umywalka ścienna 55cmx46cm bez postumentu - z ozdobnym syfonem.
Umywalka np. Roca Meridian A327243000 lub ekwiwalent.
- B** - Chronowana bateria umywalkowa-Bateria zintegrowana z umywalką, wykończenie chrom, bateria uruchamiana bez kontaktu z dłońią
- R** - Pojemnik na ręczniki jednorazowe - stal matowa, okienko do kontroli ilości papieru, niewidoczne zawiasy, łączenia boków spawane i szlifowane.
np. Merida Stella Mini- stal matowa lub ekwiwalent.
- D1** - Dozownik z mydłem w płynie- stal matowa, możliwość zastosowania wkładów z pompką spieniającą, niewidoczne zawiasy.
np. Merida Stella Maxi lub ekwiwalent.
- D2** - Dozownik ze środkiem dezynfekcyjnym uruchamiany bez kontaktu z dłońią.
- PD** - Pojemnik na odpady (duży)- kosz w otwartą pokrywą, stal matowa., Pojemność ~27L, wyposażony w zdejmowaną pokrywę, zabezpieczony stalowym zamkiem, zamek zlicowany z pow. urządzenia, łączenia boków spawane i szlifowane np. Merida Stella , 27L, stal matowa.
- SZ** - Szafa z zachowaniem rozdziálu ubran czystych i brudnych
- P** - zamykany pojemnik na brudną bieliznę
- L** - Lusto wklejane 60x80 i 50x80 (pom.0.30/0.31) pom. wymiarów na rysunku
- OP**-istniejąca oprawa oświetleniowa w nowej lokalizacji

UWAGI

- Przed rozpoczęciem prac budowlanych dokumentację zweryfikować.
- Wszystkie elementy nieokreślone w projekcie należy każdorazowo ustalić z Inwestorem.
- Wykonać obmiany otworów przed zamówieniem stolarki drzwiowej.
- Przykładowe wyspecyfikowane materiały, przy zmianie na inne należy uzgodnić z projektantem- większość elementów jest sugerowana , dlatego w opisach zostały zawarte charakterystyki, którymi należy się sugerować przy wyborze.
- Istniejące ściany zostały wykazane na podstawie pomiarów z uwzględnieniem grubości tynków.
- Należy przyjąć minimalne grubości fug- 2mm- w kolorze zbliżonym do płytek podstawowych (biały, bądź grafit- podłoga) fugi należy zabezpieczyć przed zmianą koloru i oddziaływaniami mechanicznymi (brudzenie, mycie).
- W opracowaniu układzin nie uzględniono grubości fug. Należy uzględnic wynikowe wymiary płytek w brębie najdalszych miejsc od początku układania płytek.
- Zastosowano lustro wklejane
- Gniazda elektryczne w sanitarach wg. opracowania IE w kolorze białym (dopasowane kolorystyczne do okładzin z płytek).
- Oświetlenie wg opracowania branży instalacji elektrycznych.



SMOKGP sp. z o.o.

Siedziba:
ul. Gajowa 41
55-120 Pannowice
NIP: 915-183-25-71
REGON: 540241429
KRS: 0001139668
tel.: +48 791 300 290

TEMAT:

Roboty budowlane na kondygnacji 1 piętra Kliniki Psychiatrii Uniwersyteckiego Szpitala Klinicznego przy ul. Pasteura 10 we Wrocławiu, polegające na wydzieleniu pomieszczenia służu umywalkowo-fartuchowej do pomieszczenia izolatki wraz z instalowaniem instalacji wodno-kanalizacyjnej i wentylacji oraz instalowaniu systemu wentylacji wyciągowej pomieszczenia higieniczno-sanitarnego.

OBIEKT:

działka nr 16, obręb: Pl. Grunwaldzki nr 0005,
jednostka ewidencyjna: Wrocław nr 026401_1, arkusz mapy: AR_30

INWESTOR:

Uniwersytecki Szpital Kliniczny im. Jana
Mikulicza-Radeckiego we Wrocławiu
ul. Borowska 213, 50-556 Wrocław

ARCHITEKTURA:

PROJEKTANT: mgr inż. arch. Maciej Smok nr upr. 59/DSOKK/2014

SPRAWDZAJĄCY: niewymagany

TYTUŁ RYSUNKU:

rysunki wykończenia wnętrz

STADIUM:

PW

DATA SPORZĄD: 31.01.2026

DATA SPRAWDZ:

SKALA:

1:50

NR:

A10

