


sufit podw. h=2,50 od poz. podf.

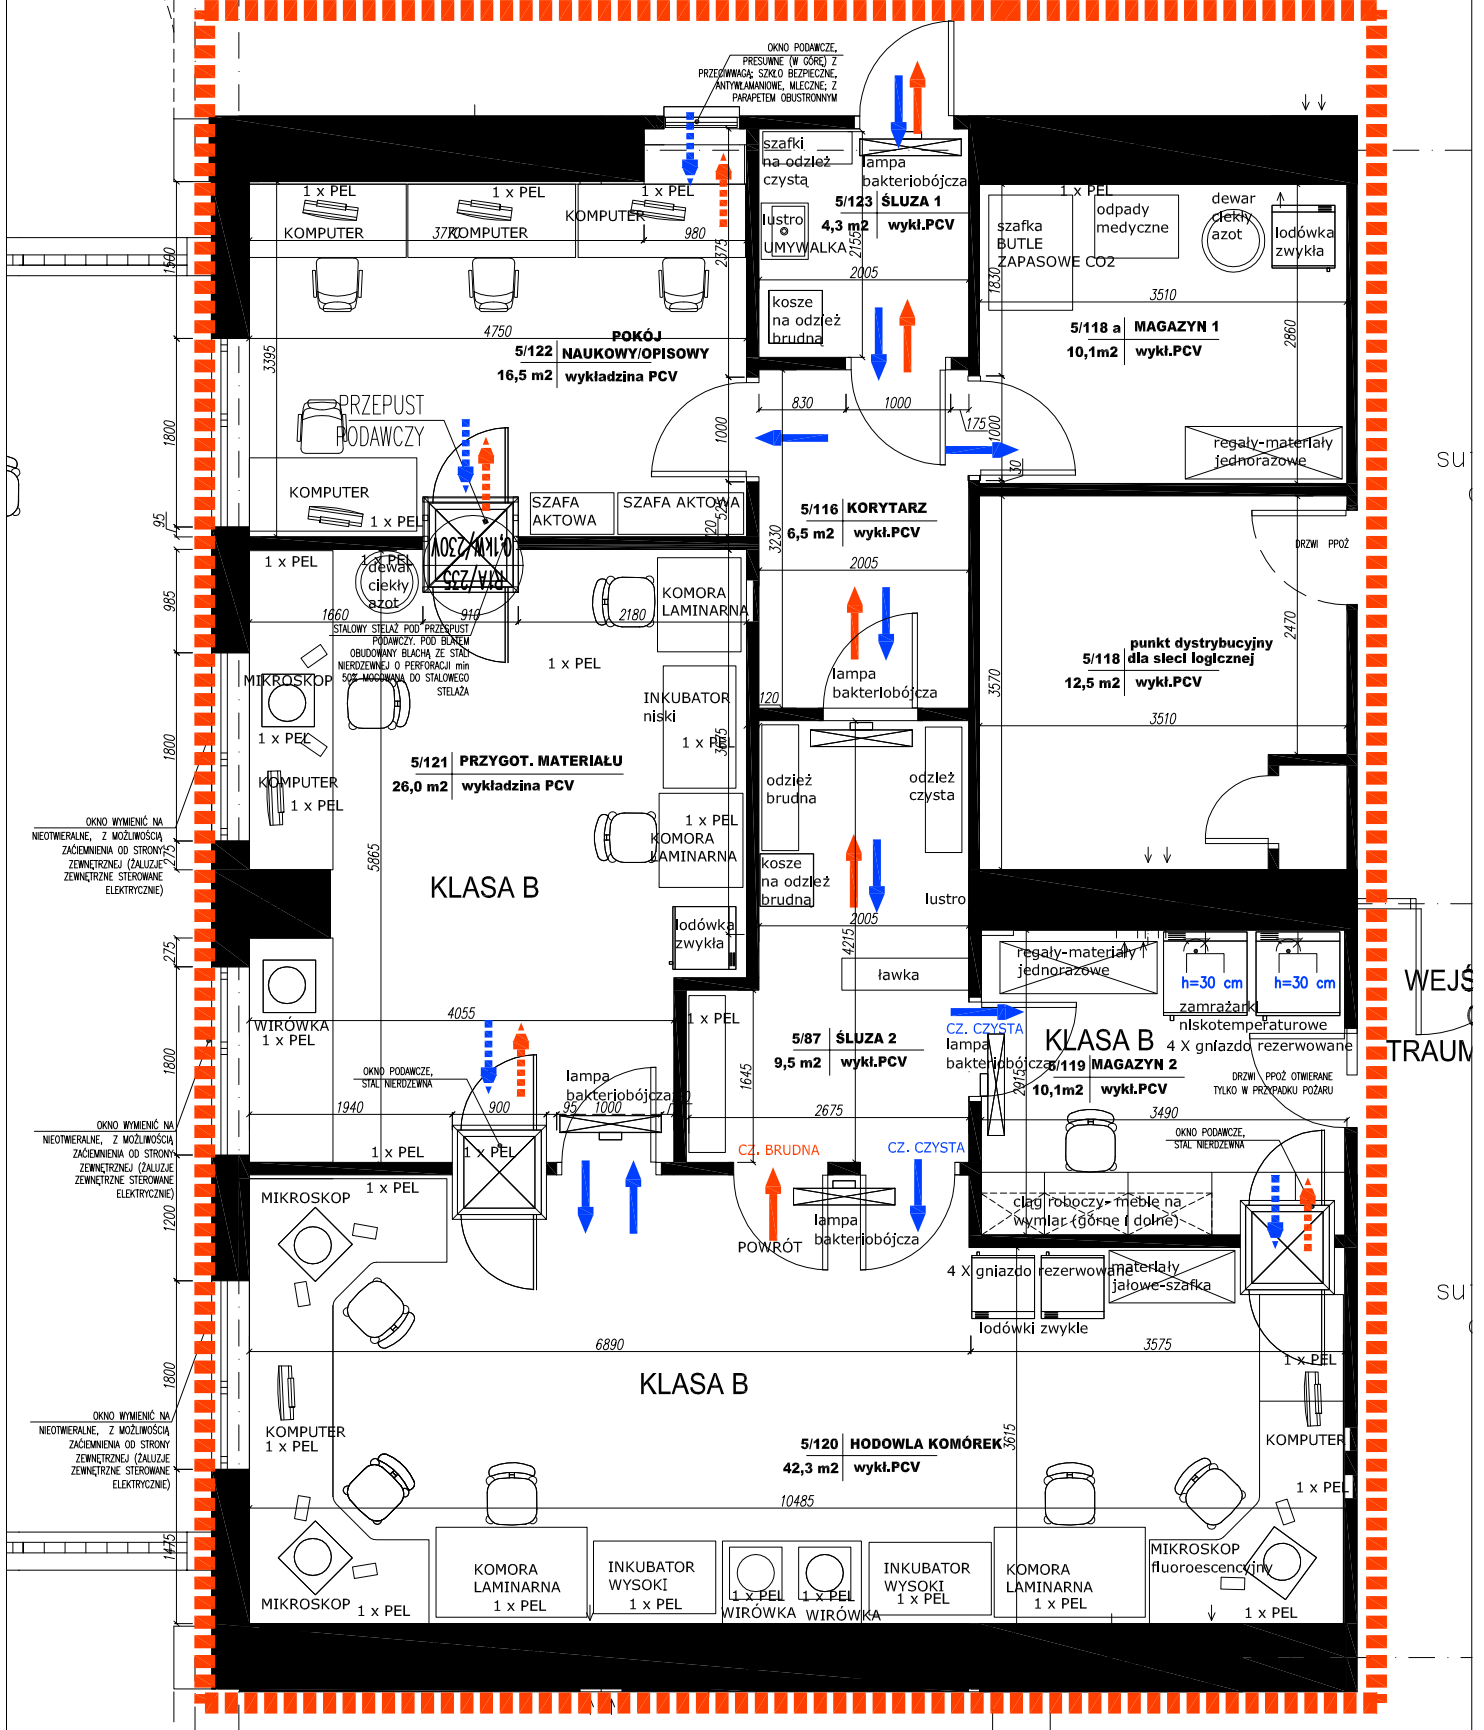

DROGA MATERIAŁU
 ■■■ DO LABORATORIUM
 ■■■ Z LABORATORIUM

DROGA PRACOWNIKÓW
 ■■■ DO LABORATORIUM
 ■■■ Z LABORATORIUM

■■■■ ZAKRES OPRACOWANIA

TEMAT:	KONCEPCJA ARANŻACJI PRACOWNI EKSPERYMENTALNEJ REGENERACJI TKANEK, W WYBRANYCH POMIĘSZCZENIACH BUDYNKU FB (IV PIĘTRO)		
OPRACOWAŁ:	Joanna Furtak – DZIAŁ UTRZYMANIA OBIEKTU UNIWERSYTECKIEGO SZPITALA KLINICZNEGO IM. JANA MIKULICZA–RADECKIEGO WE WROCŁAWIU		
DATA:	NR RYSUNKU:	SKALA:	ETAP:
04.2016	01	1:50	KONCEPCJA