


# PLAN ZASTĘPCZEGO RUCHU PACJENTA

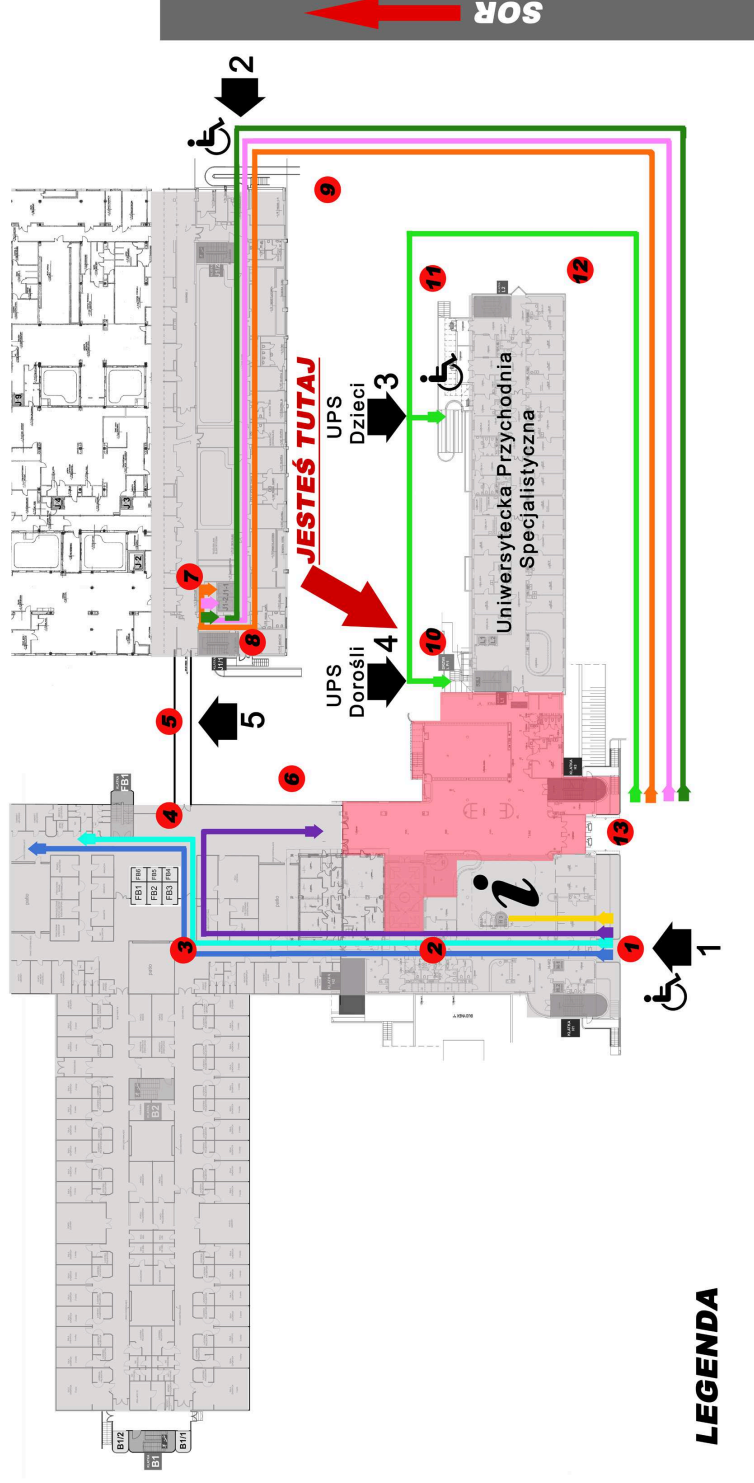


## LEGENDA

### WEJŚCIE NR 1



ADMINISTRACJA

### WEJŚCIE NR 1,5

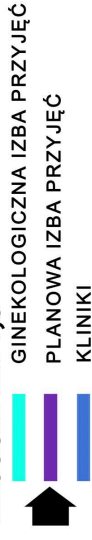

GINEKOLOGICZNA IZBA PRZYJĘĆ

PLANOWA IZBA PRZYJĘĆ

KLINIKI

### WEJŚCIE NR 3,4



UNIWERSYTECKA PRZYCHODNIA SPECJALISTYCZNA (UPS)

### WEJŚCIE NR 2



RTG, ENDOSKOPIA, PRACOWNIE DIAGNOSTYCZNE, LABORATORIUM  
ODDZIAŁ ONKOLOGII, PUNKT ONKOLOGICZNY  
RADIOLOGIA

## LEGENDA



WEJŚCIA TYMCZASOWE



PUNKTY INFORMACYJNE



OBSZAR TYMCZASOWO  
WYŁĄCZONY Z UŻYTKU



INFORMACJA