

ZESTAWIENIE POMIESZCZEŃ - ZAKRES OPRACOWANIA "B" *

OZNACZENIE	NAZWA POMIESZCZENIA	POW./m ²
1.01	watrolap	3,0
1.11	korytarz	33,1
1.13	korytarz - bankomat	16,5
1.15	WC K	11,0
1.16	korytarz	11,5
1.17	WC M	10,3
1.23/1	pom. biurowe	19,5
1.24	połki badań	5,0
1.45	pom. ochrony	5,0
	RAZEM	214,9

UWAGA: ZESTAWIENIE NIE ZAWIERA POMIESZCZEŃ, W KTÓRYCH ZAMAWIAJĄCY PRZEZNIDIŁBY TYLKO WYMAGANE DRZWI LUB OKIENKIE WITRYN SZKLANÝCH - SZCZEGÓŁY W SZCZEGÓLNYM ZESTAWIENIU POMIESZCZEŃ.


LEGENDA:

- zakreślenie opracowania A
- zakreślenie opracowania B
- ściany istniejące
- ściany nowoprojektowane
- wybituzenia
- drzwi istniejące do pozostałości
- drzwi nowoprojektowane

LEGENDA - OZNACZENIA PŁYTEK

- Płyta np. Nowa Gala Vario 59,7cm x 59,7cm
powierzchnia naturalna
kolor VR 10 lub VR12 (do wyjasnienia na etapie budowy) powierzchnia: ok. 718m²
- Mozaika np. Nowa Gala Vario 29,7cm x 29,7cm
powierzchnia naturalna / poler - wg detalu
kolor VR 10 lub VR12 (do wyjasnienia na etapie budowy) powierzchnia: ok. 145m²
- Płyta np. Nowa Gala Vario 59,7cm x 59,7cm
powierzchnia naturalna / poler - wg detalu
kolor VR 12 lub VR13 (do wyjasnienia na etapie budowy) powierzchnia: ok. 224m²
- Mozaika np. Nowa Gala Vario 29,7cm x 29,7cm
powierzchnia naturalna / poler - wg detalu
kolor VR 12 lub VR13 (do wyjasnienia na etapie budowy) powierzchnia: ok. 15m²
- powierzchnia razem: ok. 1102

**DETAL -
MOZAIKA NATURA,
MOZAIKA POLER**

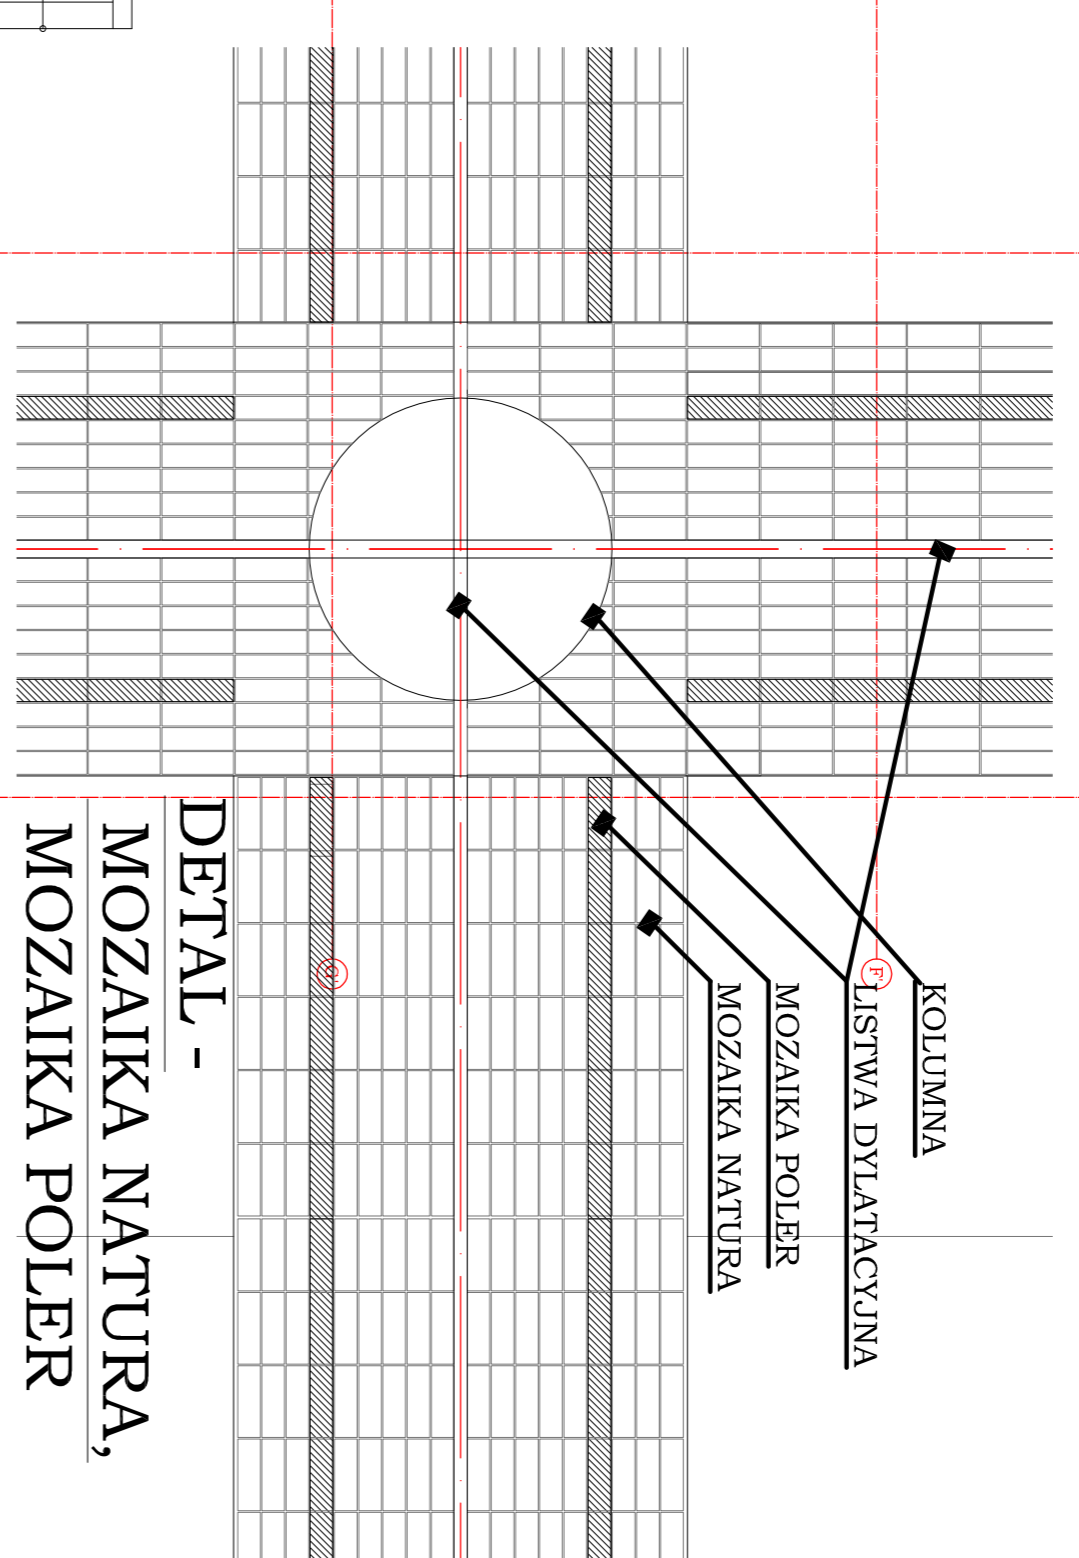

UWAGA!
PRZED PRZYSTĄPIENIEM DO ROBÓT WYKONAWCA MUSI
SPRAWDZIĆ WYMIARY W NATURZE. WYKONAWCA JEST
ZOBOWIĄZANY NIEZWŁOŻNIE POWIADOMIĆ ZAMAWIAJĄCEGO
O EWENTUALNYCH NIEZGODNOŚCIACH

TEMAT:	PROJEKT ARANŻACJI ZAKRESU OPRACOWANIA "B" - PARTER BUD. H ORAZ SCHEMAT UŁOŻENIA PŁYTEK CERAMICZNYCH PODŁOGOWYCH
OPRACOWAŁ:	DZIAŁ UTRZYMANIA OBIEKTU UNIWERSYTECKIEGO SZPITALA KLINICZNEGO IM. JANA MIKULICZA - RADECKIEGO WE WROCŁAWIU
DATA:	NR RYSUNKU: SKALA: ETAP:
09.2016	01e 1:100 PROJEKT