


# PLAN ZASTĘPCZEGO RUCHU PACJENTA

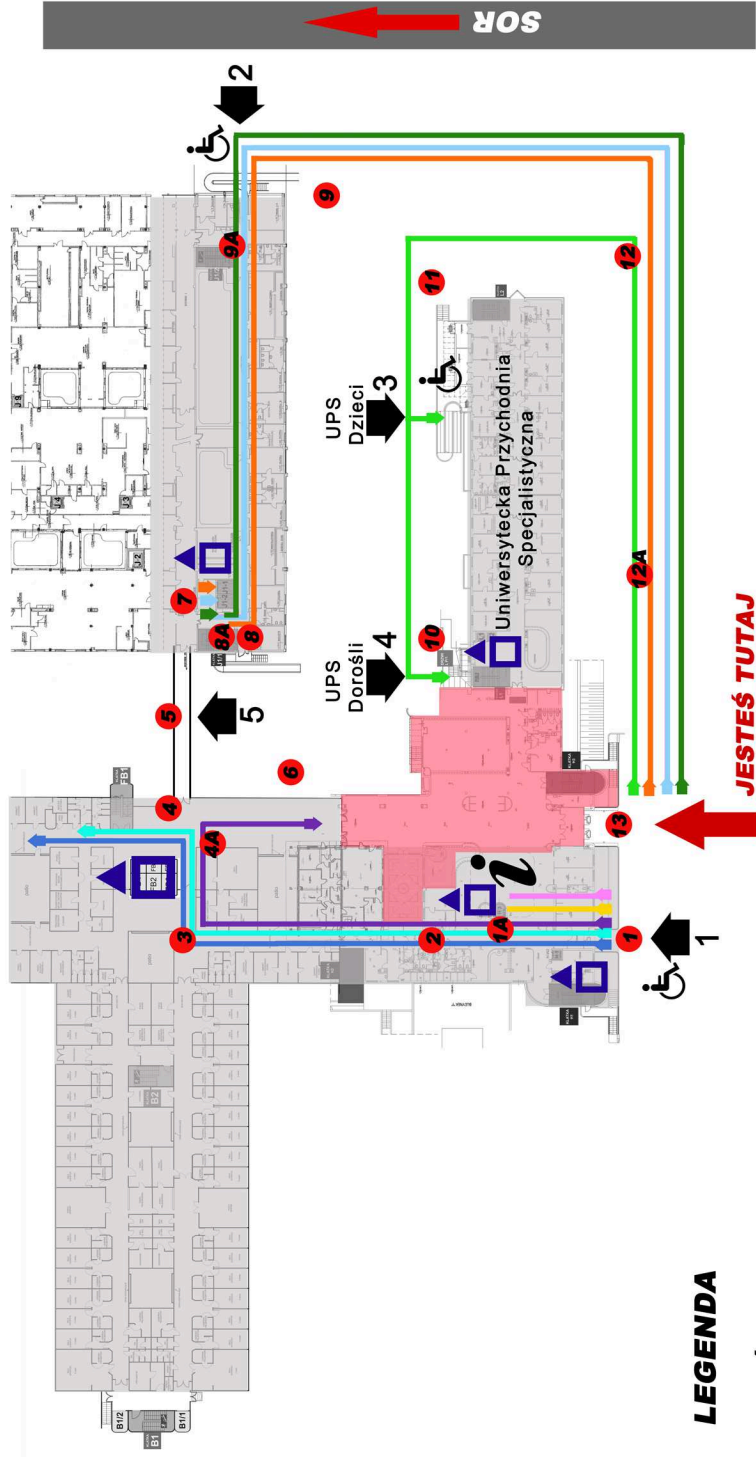

## LEGENDA

### WEJŚCIE NR 1

- ADMINISTRACJA
- ODDZIAŁ ONKOLOGII,
- PUNKT ONKOLOGICZNY 1 PIĘTRO

### WEJŚCIE NR 1,5

- GINEKOLOGICZNA IZBA PRZYJĘĆ PARTER
- PLANOWA IZBA PRZYJĘĆ PARTER
- KLINIKA -BUD. FB,FA,K PIĘTRA 0-5

### WEJŚCIE NR 3,4

- UNIWERSYTECKA PRZYCHODNIA SPECJALISTYCZNA (UPS) PIĘTRA 0,1

### WEJŚCIE NR 2

- ENDOSKOPIA, PRACOWNIE DIAGNOSTYCZNE PARTER
- LABORATORIUM 2 PIĘTRO,
- RADIOLOGIA PARTER

## LEGENDA

- WEJŚCIA TYMCZASOWE
- PUNKTY INFORMACYJNE
- OBZAR TYMCZASOWO WYŁĄCZONY Z UŻYTKU
- INFORMACJA
- WINDY