

BUDYNEK "Fb"

BLOK FB


budynek H

PATIO

INFORMACJA

SZATNIA


WYŚCIE  
Z BUDYNKU

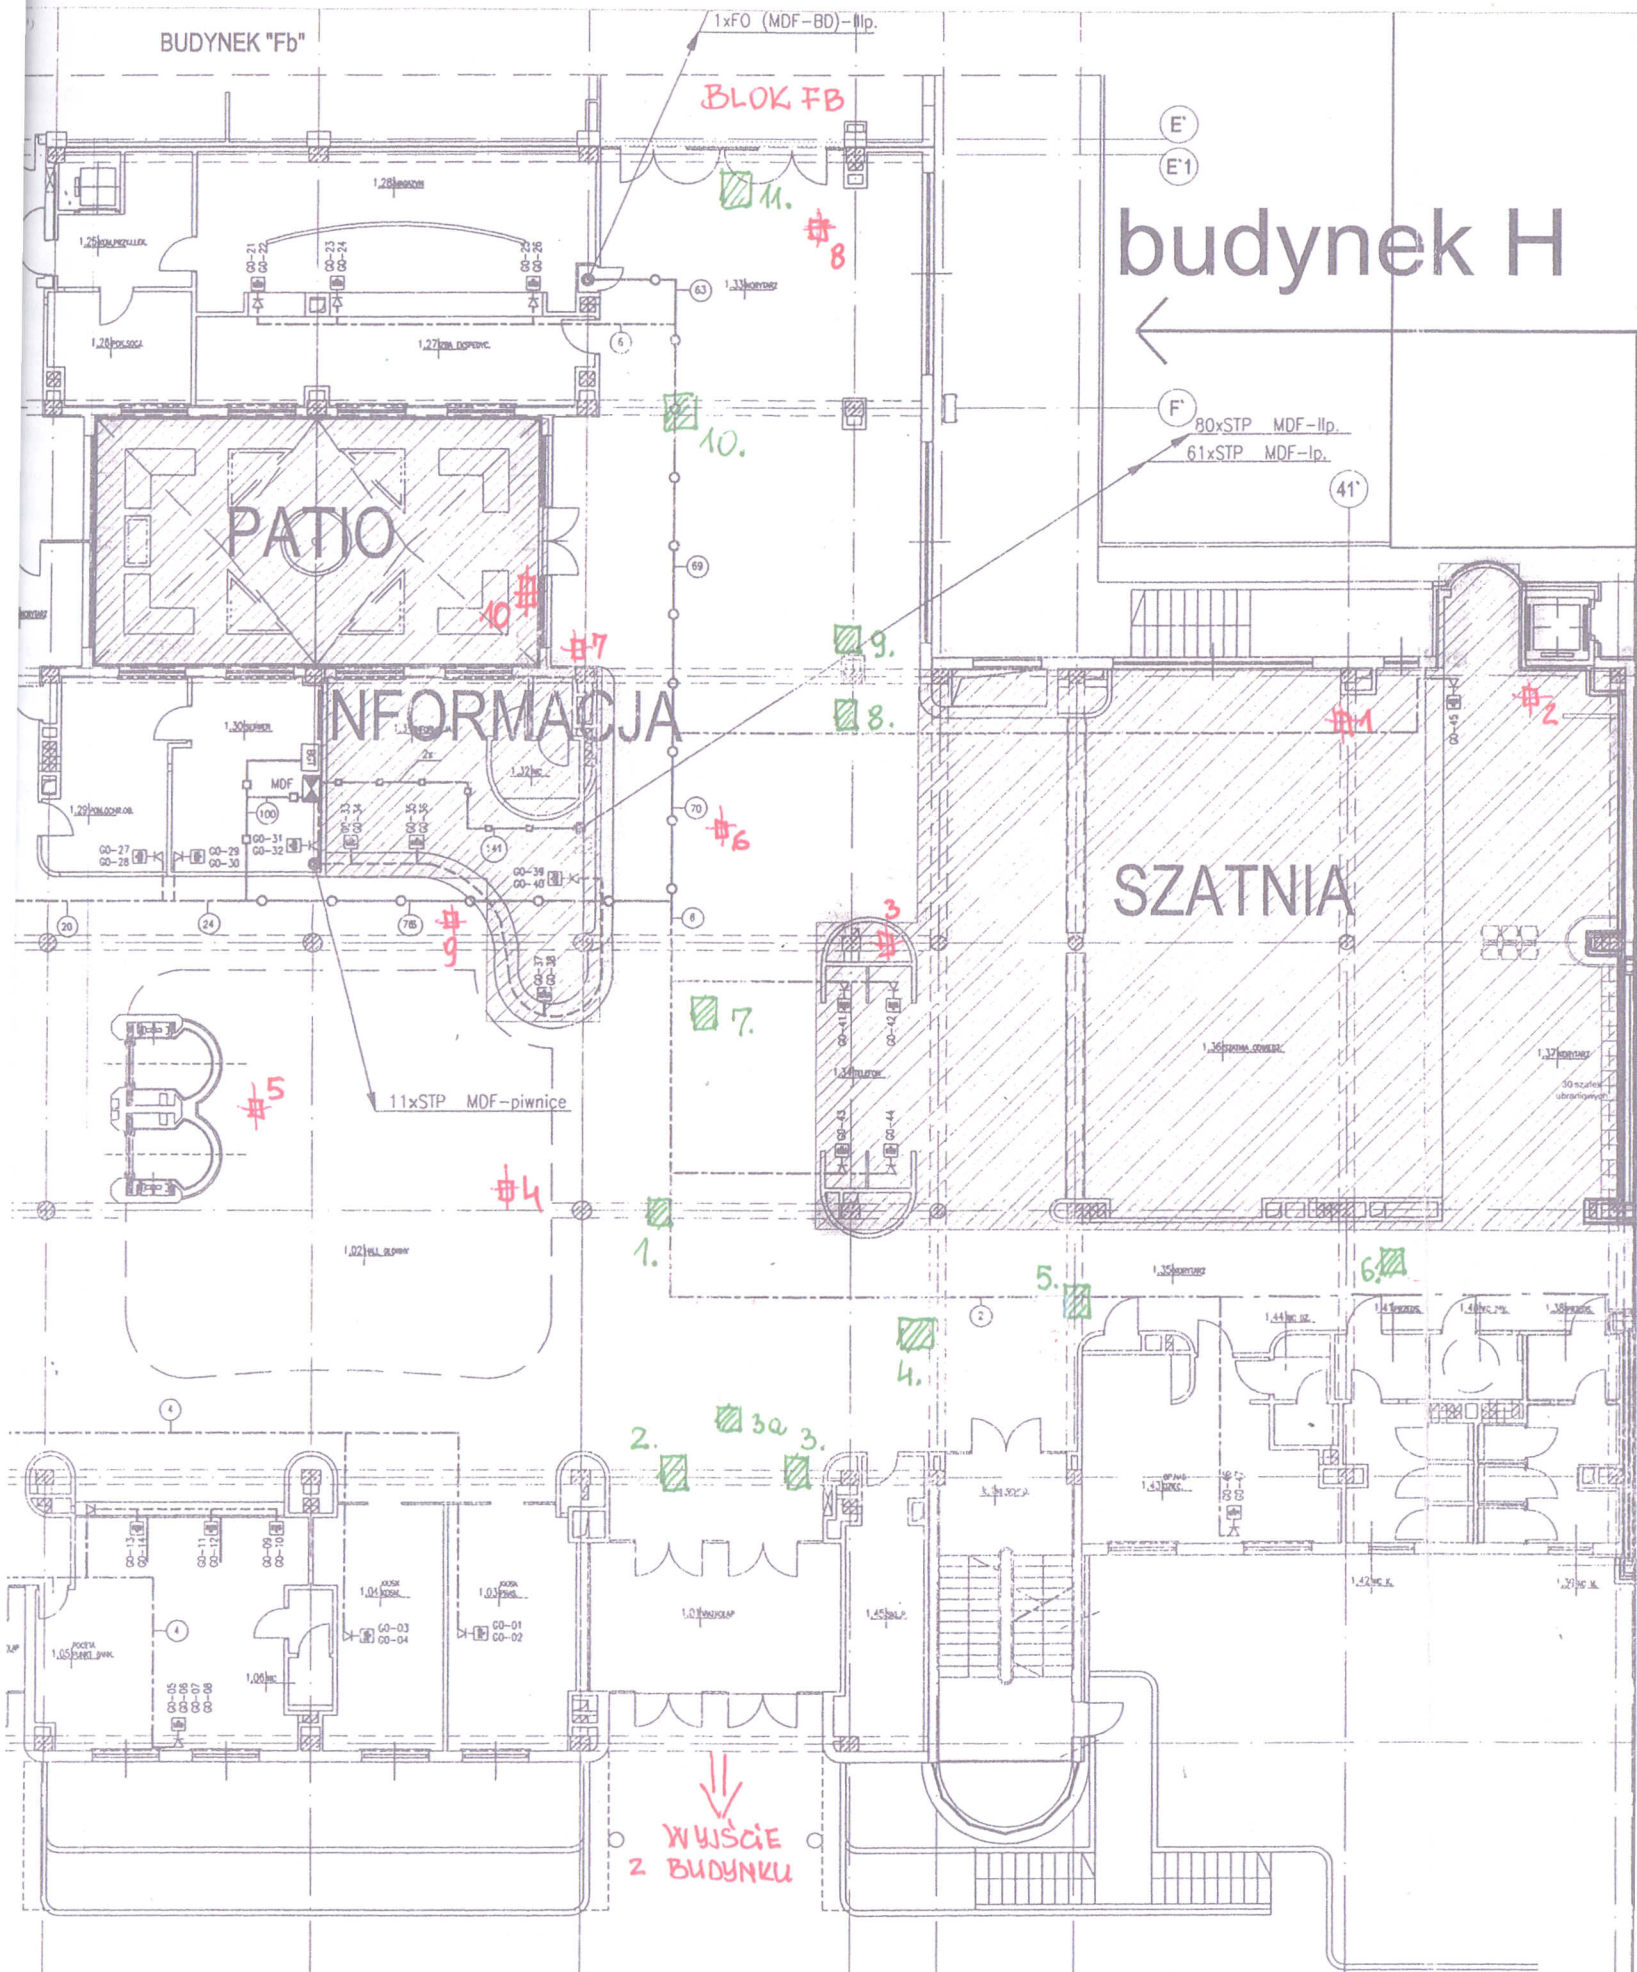

# ZAŁĄCZNIK NR 1

## ZAKRES OPRACOWANIA

### budynek L KONCEPCJA

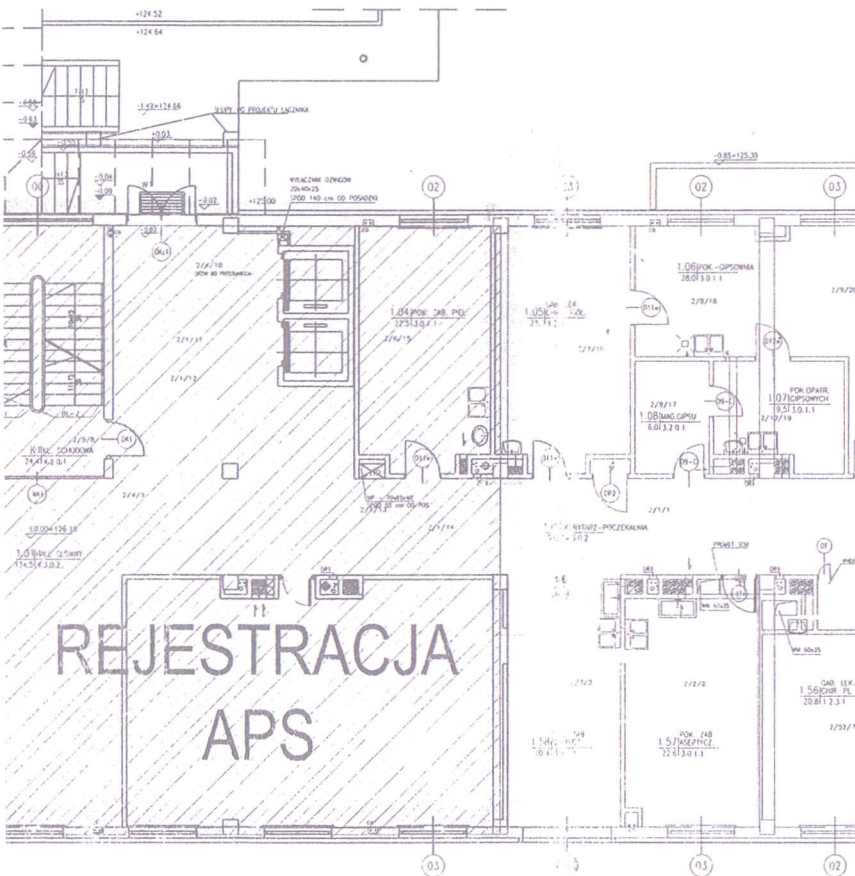

- LEGENDA OZNACZEŃ**
- # od 1 ÷ 10 Miejsca odkrywek podcoży na stropie poziomym parteru
  - ▨ od 1 ÷ 11 Miejsca odkryć płyt sufitu podwieszanego do stropu nad parterem

Stanisław Radecki