

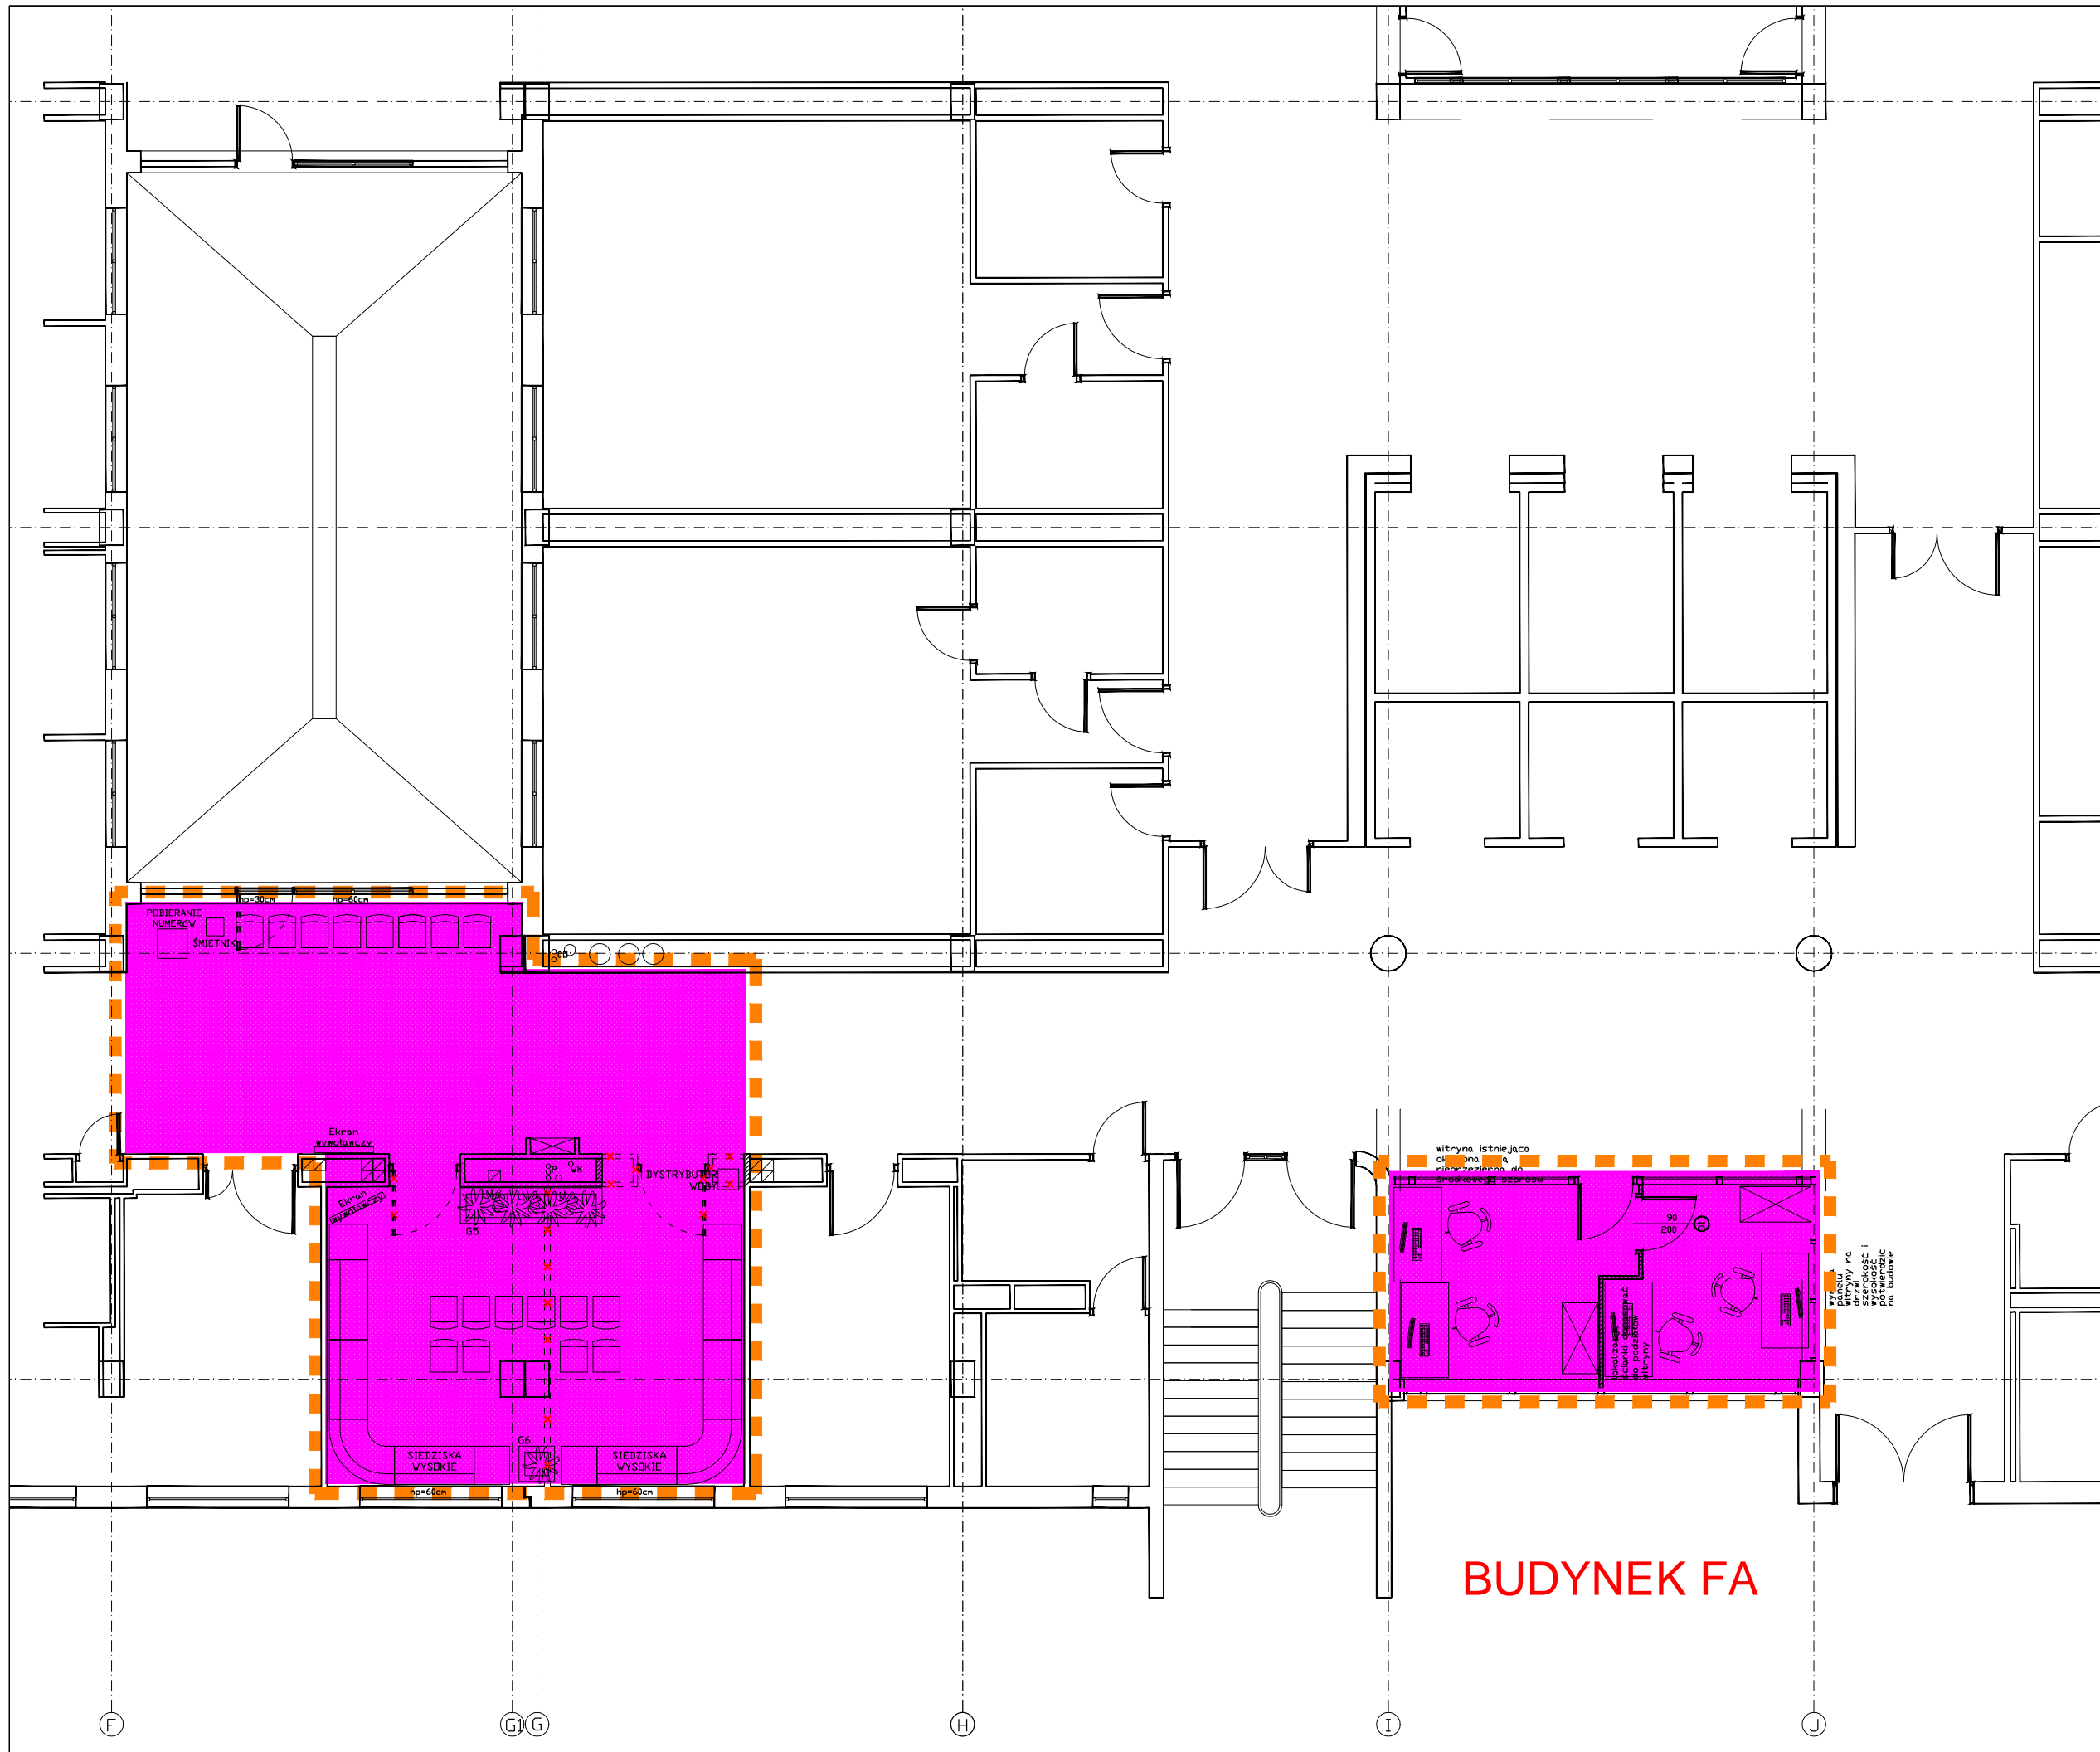


OZNACZENIE ETAPOWANIA

-  ETAP 2 [898,33m²]
-  ZAKRES OBJĘTY OPRACOWANIEM



BUDYNEK FA

OZNACZENIE ZAKRESU
OPRACOWANIA
ETAPOWANIE I LOKALIZACJA