


szafka stojąca na sprzęt elektroniczny ok.45x110cm

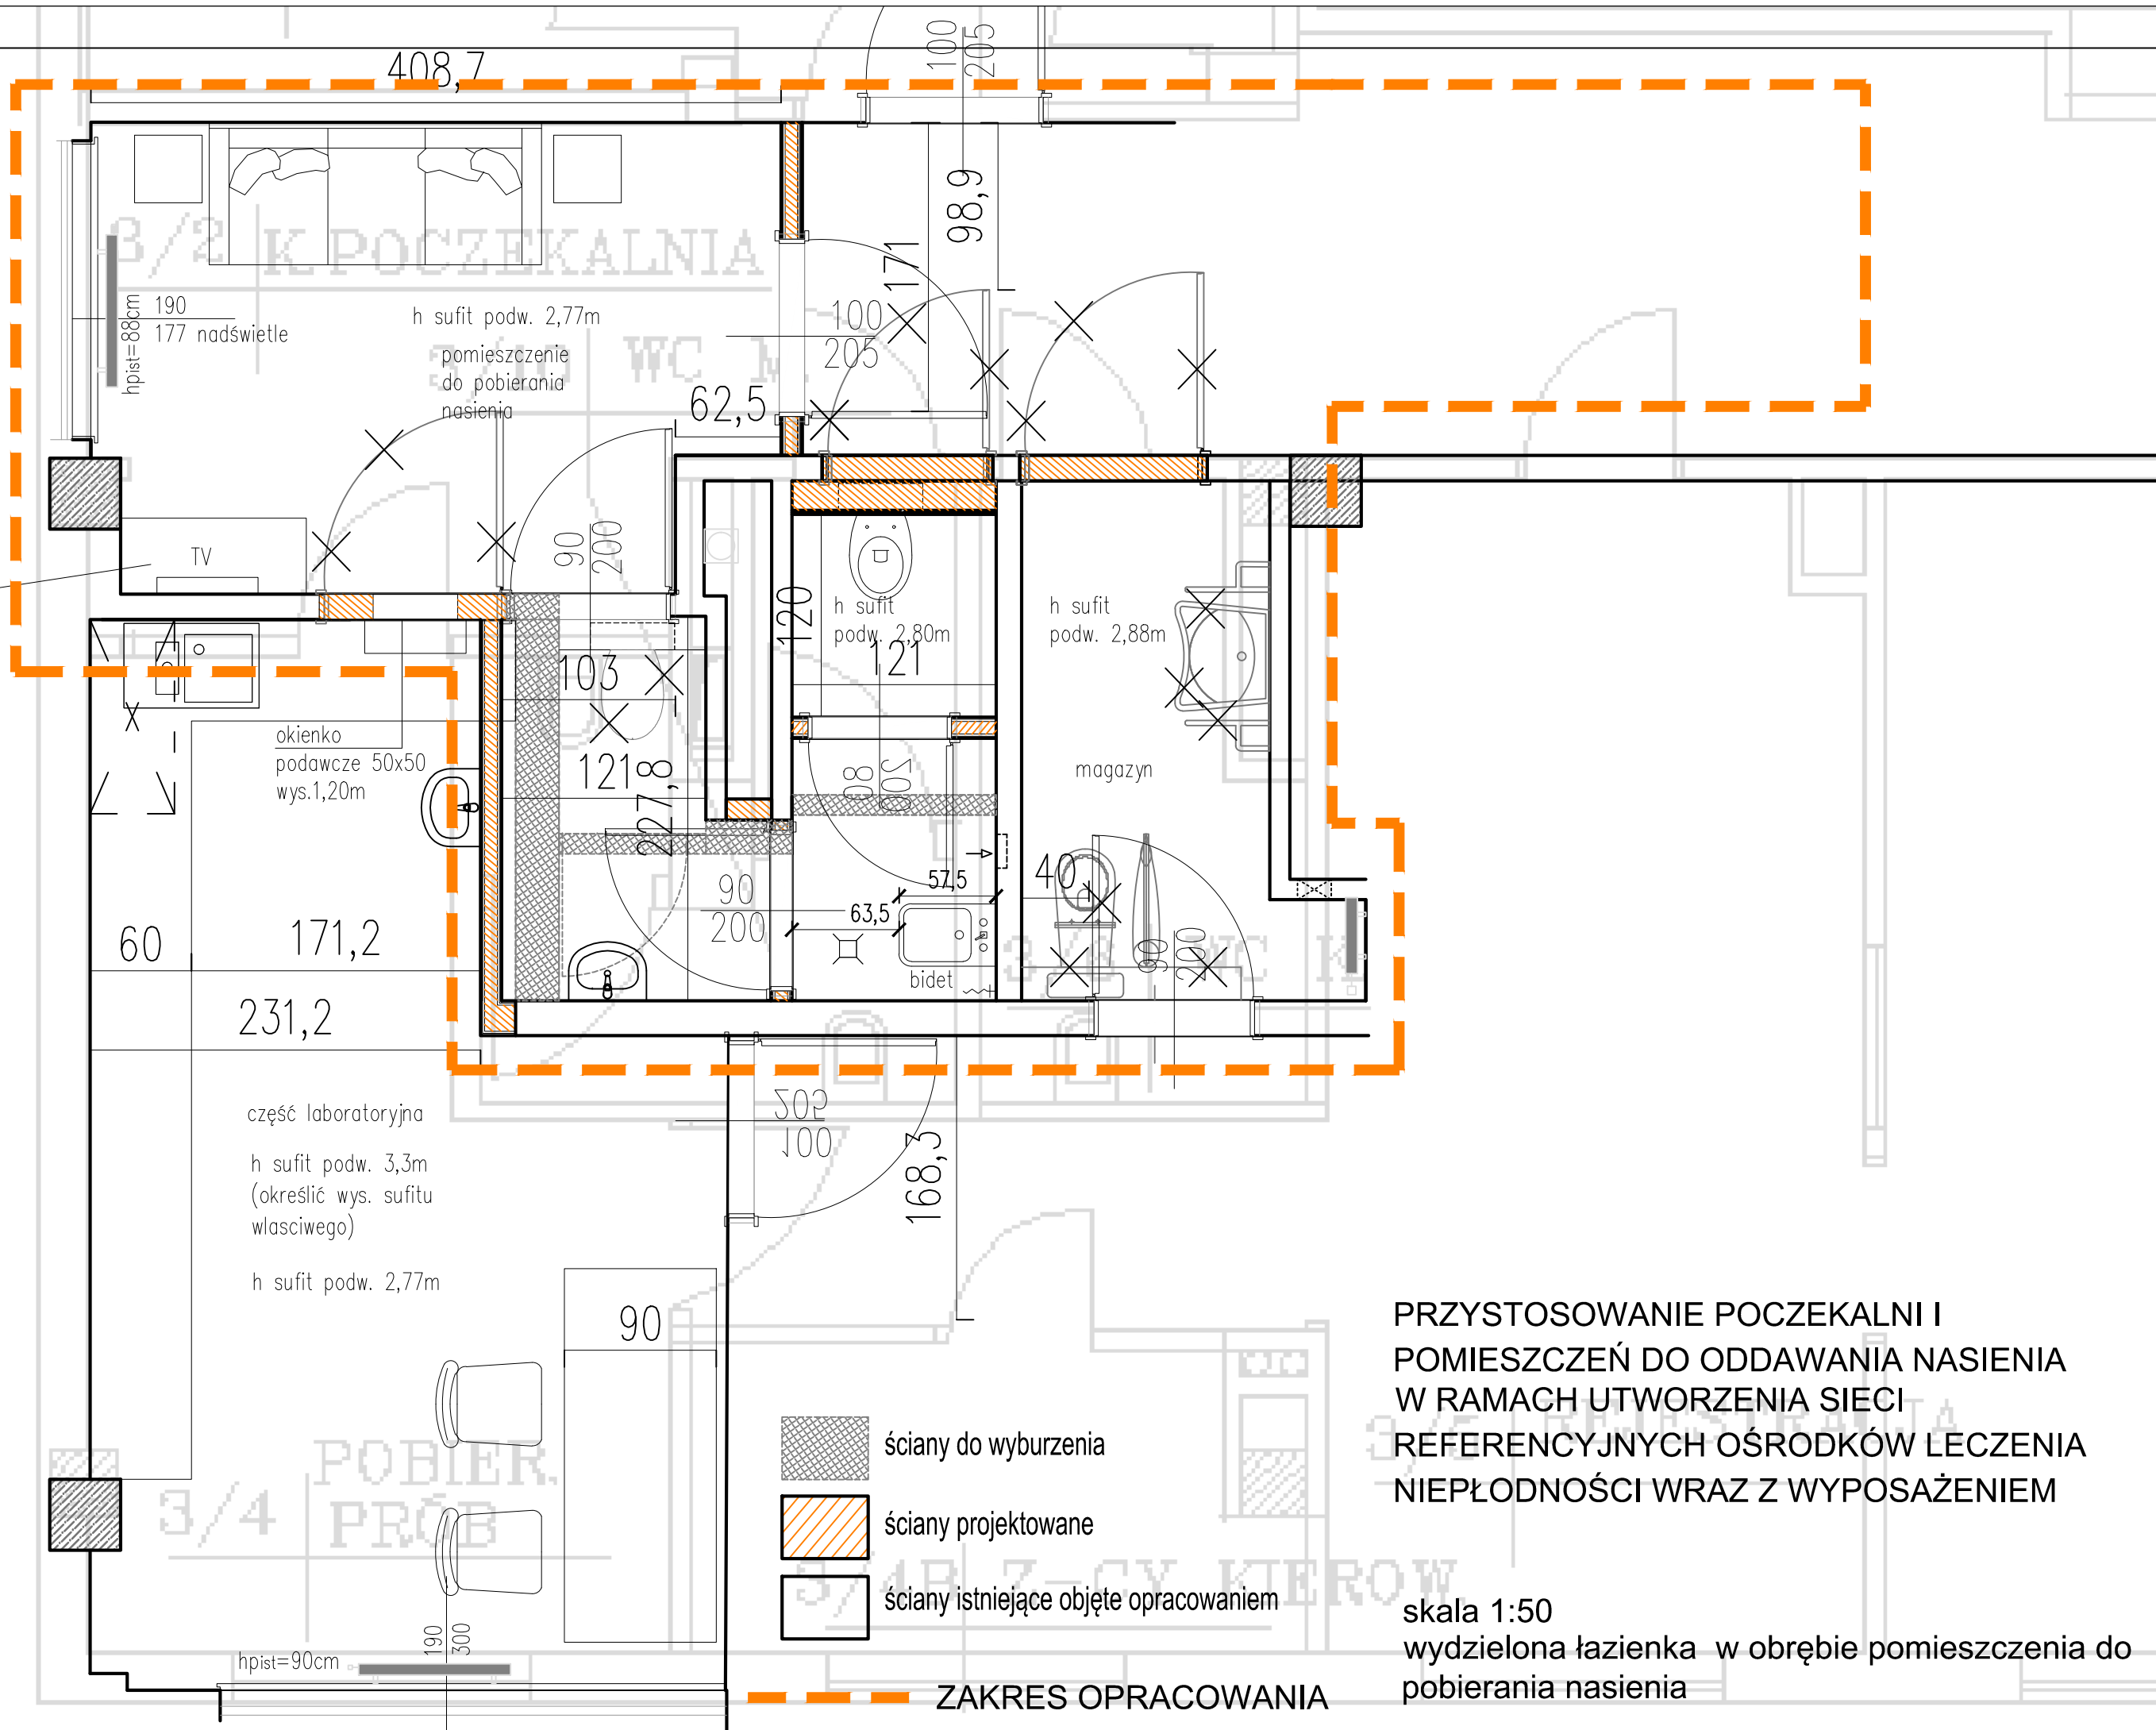

h sufit podw. 2,77m
pomieszczenie do pobierania nasienia

okienko podawcze 50x50 wys.1,20m

część laboratoryjna
h sufit podw. 3,3m (określić wys. sufitu właściwego)
h sufit podw. 2,77m

- ściany do wyburzenia
- ściany projektowane
- ściany istniejące objęte opracowaniem

ZAKRES OPRACOWANIA

PRZYSTOSOWANIE POCZEKALNI I POMIESZCZEŃ DO ODDAWANIA NASIENIA W RAMACH UTWORZENIA SIECI REFERENCYJNYCH OŚRODKÓW LECZENIA NIEPŁODNOŚCI WRAZ Z WYPOSAŻENIEM

skala 1:50
wydzielona łazienka w obrębie pomieszczenia do pobierania nasienia