


# RK1 - 400/230V

## SCHEMAT STRUKTURALNY TABLICY GNIAZD WTYCZKOWYCH - KOMPUTEROWYCH

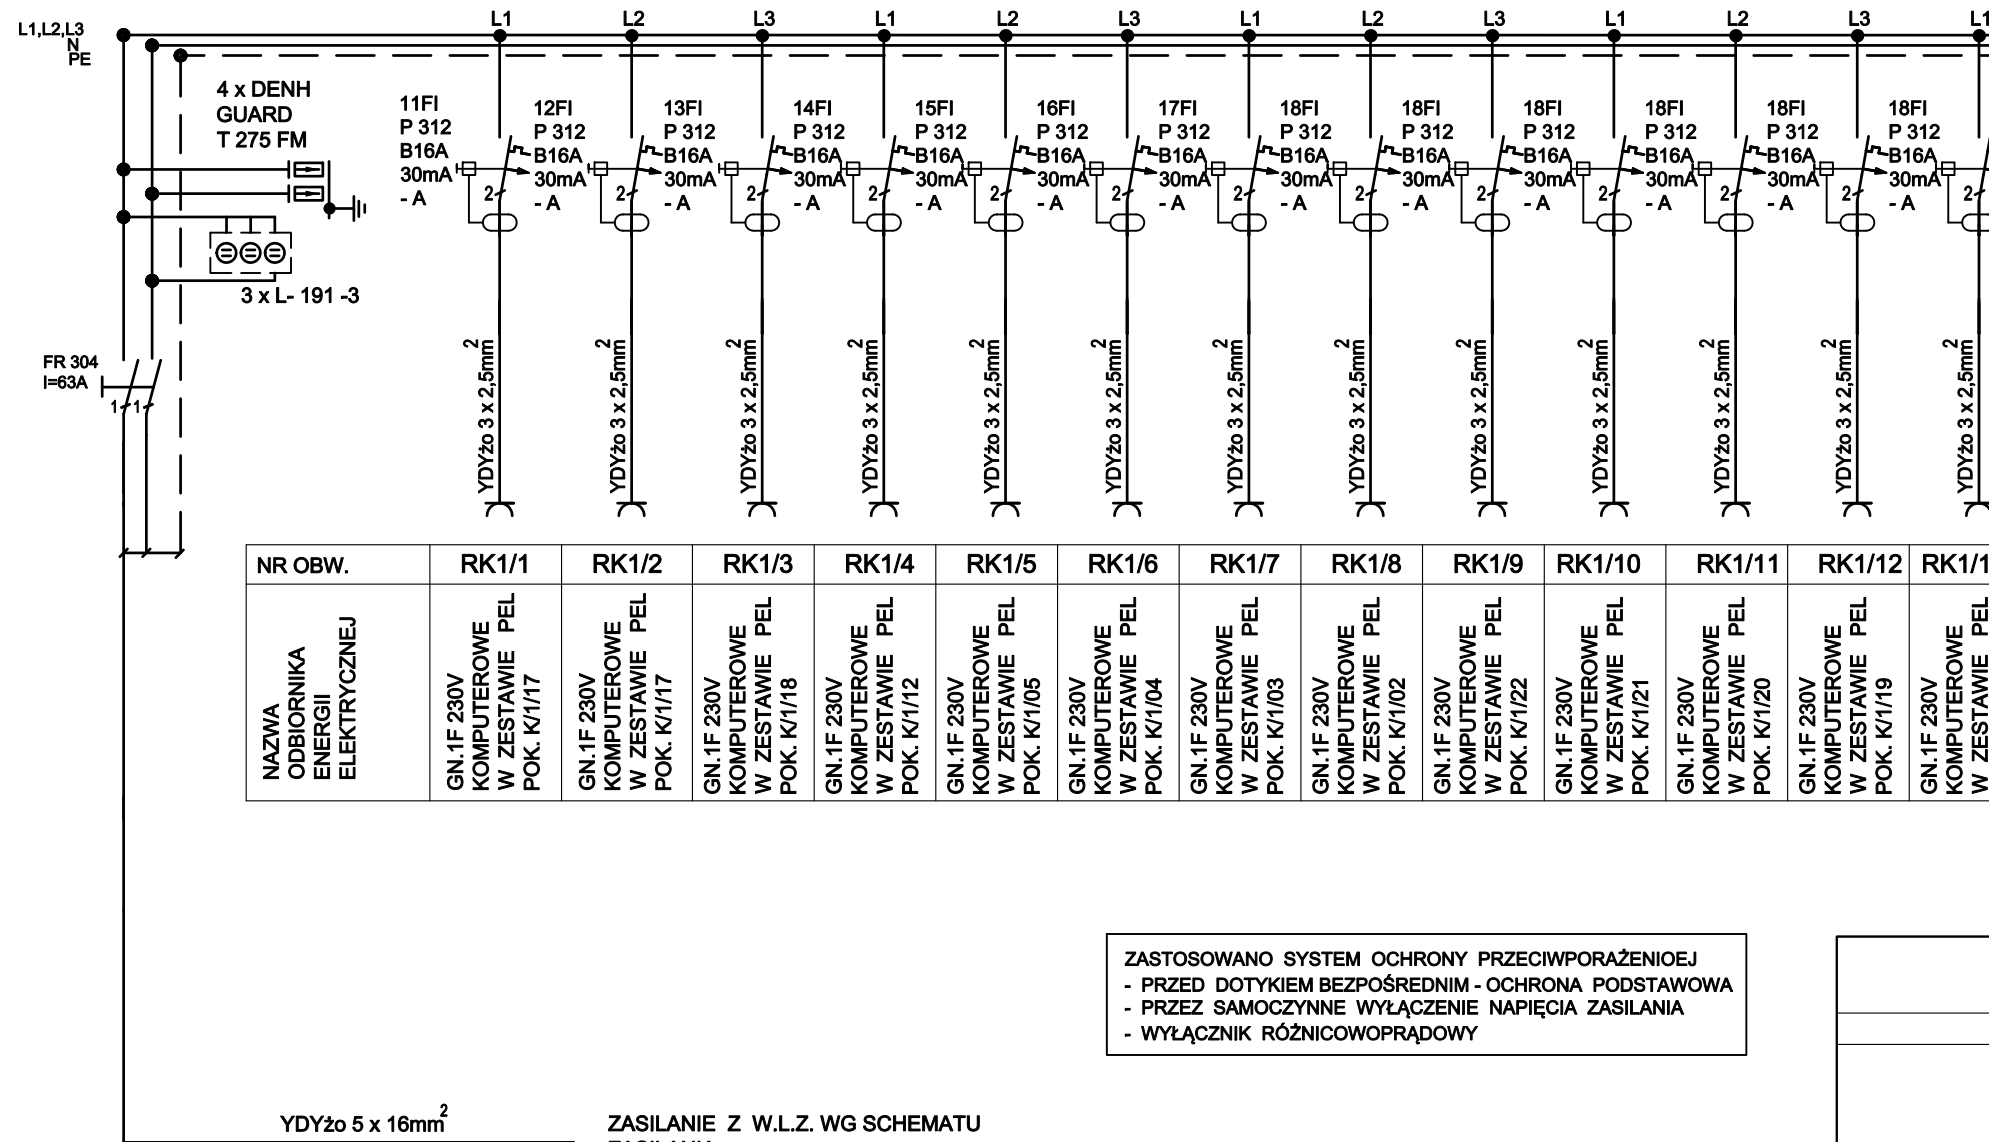

NR OBW.	RK1/1	RK1/2	RK1/3	RK1/4	RK1/5	RK1/6	RK1/7	RK1/8	RK1/9	RK1/10	RK1/11	RK1/12	RK1/13
NAZWA ODBIORNIKA ENERGII ELEKTRYCZNEJ	GN.1F 230V KOMPUTEROWE W ZESTAWIE PEL POK. K/1/17	GN.1F 230V KOMPUTEROWE W ZESTAWIE PEL POK. K/1/17	GN.1F 230V KOMPUTEROWE W ZESTAWIE PEL POK. K/1/18	GN.1F 230V KOMPUTEROWE W ZESTAWIE PEL POK. K/1/12	GN.1F 230V KOMPUTEROWE W ZESTAWIE PEL POK. K/1/05	GN.1F 230V KOMPUTEROWE W ZESTAWIE PEL POK. K/1/04	GN.1F 230V KOMPUTEROWE W ZESTAWIE PEL POK. K/1/03	GN.1F 230V KOMPUTEROWE W ZESTAWIE PEL POK. K/1/02	GN.1F 230V KOMPUTEROWE W ZESTAWIE PEL POK. K/1/22	GN.1F 230V KOMPUTEROWE W ZESTAWIE PEL POK. K/1/21	GN.1F 230V KOMPUTEROWE W ZESTAWIE PEL POK. K/1/20	GN.1F 230V KOMPUTEROWE W ZESTAWIE PEL POK. K/1/19	GN.1F 230V KOMPUTEROWE W ZESTAWIE PEL POK. K/1/19

ZASTOSOWANO SYSTEM OCHRONY PRZECIWPORAŻENIOEJ  
 - PRZED DOTYKIEM BEZPOŚREDNIM - OCHRONA PODSTAWOWA  
 - PRZEZ SAMOCZYNNE WYŁĄCZENIE NAPIĘCIA ZASILANIA  
 - WYŁĄCZNIK RÓŻNICOWOPRĄDOWY

YDYżo 5 x 16mm<sup>2</sup> ZASILANIE Z W.L.Z. WG SCHEMATU ZASILANIA

**SMART**  
**ARCHITEKCI**  
 architecture & development

Szymon Mazurek  
 ul. Miłicka 68, 51-126 Wrocław  
 tel. 506 067 481  
 REGON: 020706115 NIP: 615-190-51-85  
 e-mail: info.smartarchitekci@gmail.com

NAZWA OBIEKTU:					
PRZEBUDOWA POMIESZCZEŃ NA POTRZEBY KLINIKI KARDIOLOGII, KLINIKI ONKOLOGII DZIENNEJ I CENTRUM BADAŃ KLINICZNYCH W BUDYNKU H UNIWERSYTECKIEGO SZPITALA KLINICZNEGO PRZY UL. BOROWSKIEJ 213 WE WROCŁAWIU					
ADRES INWESTYCJI:					
DZIAŁKI NR 77/1, AM-14, OBREB GAJ, JEDN. EWID. M. WROCŁAW, UL. BOROWSKA 213, 50-556 WROCŁAW					
TYTUŁ RYSUNKU:					
SCHEMAT STRUKTURALNY TABLICY KOMPUTEROWEJ RK1- 400/230V DLA ODDZIAŁU KARDIOLOGII					
INWESTOR:					
UNIWERSYTECKI SZPITAL KLINICZNY IM. JANA MIKULICZA RADECKIEGO					
ADRES INWESTORA:					
UL. BOROWSKA 213, 50-556 WROCŁAW					
PROJEKTANT : Specjalność elektryczna bez ograniczeń	mgr inż. Zbigniew Wawrzyniak			Upr. Nr UAN VI-f/3/38/88	PODPIS
SPRAWDZAJĄCY : Specjalność elektryczna bez ograniczeń	mgr inż. Zbigniew Barszczyk			Upr. Nr UAN VI-f/3/59/90	PODPIS
BRANŻA:	SKALA/ FORMAT	FAZA PROJEKTU	DATA OPRACOWANIA	NUMER RYSUNKU	
ELEKTRYCZNA	---/297x420	PB/PW	16.04.2018	IER- 5	
PROJEKT CHRONIONY USTAWĄ O PRAWACH AUTORSKICH, WSZELKIE PRAWA ZASTRZEŻONE.					