


PROJEKTOWANA
CENTRALA WG.
ODRĘBNEGO
OPRACOWANIA

PPOŻ

PROJ, PĘTLA - włączyć do centrali C6
YnTKSYekw1x2x0,8 mm²

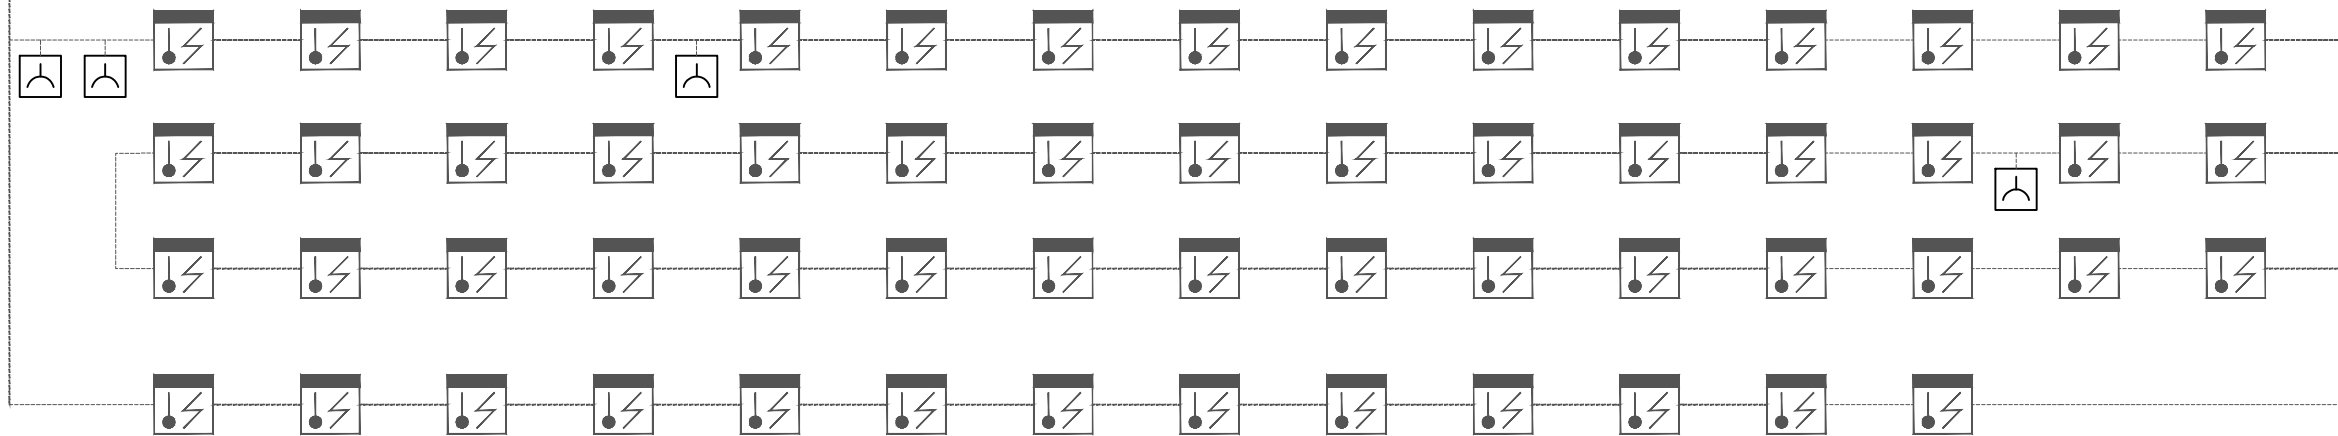

LEGENDA:



- proj. wielodetektorowa adresowalna czujka dymu i ciepła np. POLON-ALFA DOT-4046 + G-40

----- YnTKSYekw 1x2x0,8mm2



- Ręczny Ostrzegacz Pożarowy ROP

<p>SMART ARCHITEKCI architecture & development</p>	
<p>Szymon Mazurek ul. Miłicka 68, 51-126 Wrocław tel. 306 067 481 REGON: 020706115 NIP: 615-190-51-85 e-mail: info.smartarchitekci@gmail.com</p>	
<p>NAZWA OBIEKTU: PRZEBUDOWA I REMONT CZĘŚCI BUDYNKU „D”, ODDZIAŁU I PORADNI ENDOKRYNOLOGII, DIABETOLOGII I LECZENIA IZOTOPAMI UNIWERSYTECKIEGO SZPITALA KLINICZNEGO PRZY WYB. L. PASTEURA 4 WE WROCŁAWIU WRAZ Z BUDOWĄ WENTYLACJI MECHANICZNEJ I KLIMATYZACJI ORAZ PRZEBUDOWĄ INSTALACJI ELEKTROENERGETYCZNYCH, WODOCIĄGOWYCH, KANALIZACYJNYCH, CIEPLNYCH I MEDYCZNYCH.</p>	
<p>ADRES INWESTYCJI: UL. WYB. L. PASTEURA 4, 50-369 WROCŁAW, DZIAŁKA NR 33, ARKUSZ MAPY 30</p>	
<p>TYTUŁ RYSUNKU: SCHEMAT SSP</p>	
<p>INWESTOR: UNIWERSYTECKI SZPITAL KLINICZNY IM. JANA MIKULICZA-RADECKIEGO WE WROCŁAWIU</p>	
<p>ADRES INWESTORA: UL. BOROWSKA 213, 50-556 WROCŁAW</p>	
<p>PROJEKTANT – BRANŻA INSTALACJE ELEKTRYCZNE: Specjalność Instalacyjno – inżynierska w zakresie sieci i inst. elektr. mgr inż. Henryk Domaگا Upr. Nr 466/89/UW PODPIS</p>	
<p>SPRWDZAJĄCY – BRANŻA INSTALACJE ELEKTRYCZNE: Specjalność Instalacyjno – inżynierska w zakresie sieci i inst. elektr. mgr inż. Grzegorz Szurgit Upr. Nr 202/005/15 PODPIS</p>	
<p>BRANŻA INSTALACJE ELEKTRYCZNE: mgr inż. Marcin Domaگا PODPIS</p>	
BRANŻA:	INSTALACJE ELEKTRYCZNE
SKALA/ FORMAT:	1:100/A3mm
FAZA PROJEKTU:	PW
DATA OPRACOWANIA:	26.04.2019
NUMER RYSUNKU:	EL/7
<p>PROJEKT CHRONIONY USTAWĄ O PRAWACH AUTORSKICH, WSZELKIE PRAWA ZASTRZEŻONE.</p>	