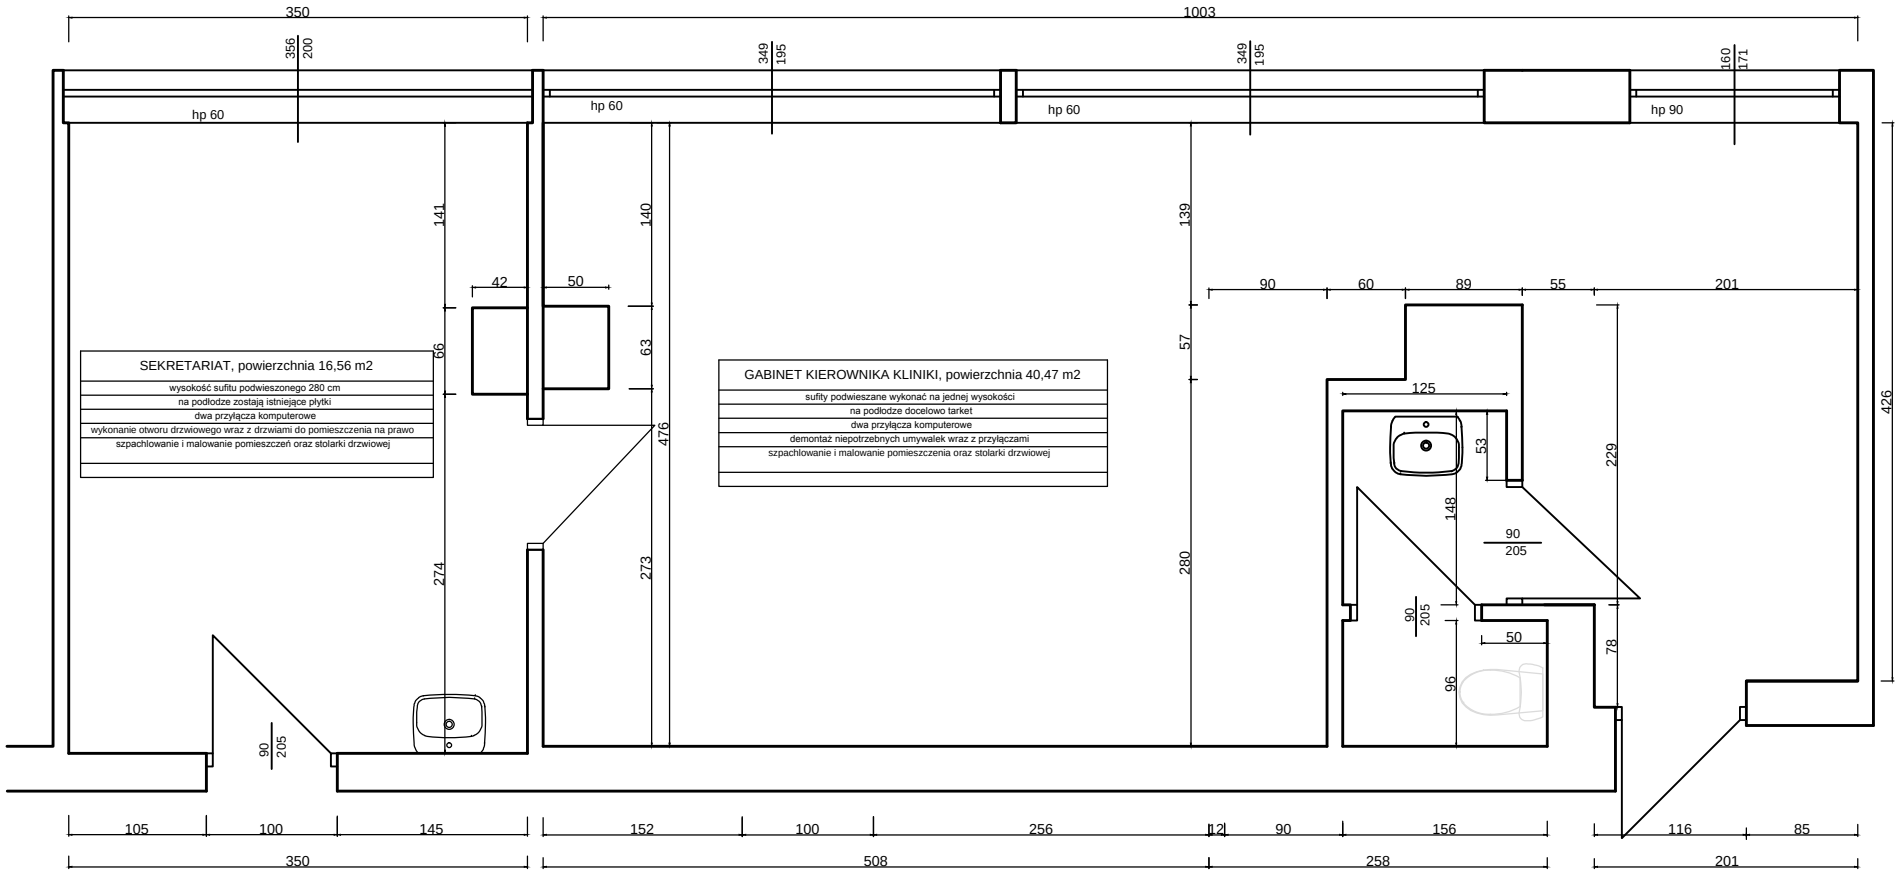Szkic-stan po przebudowie