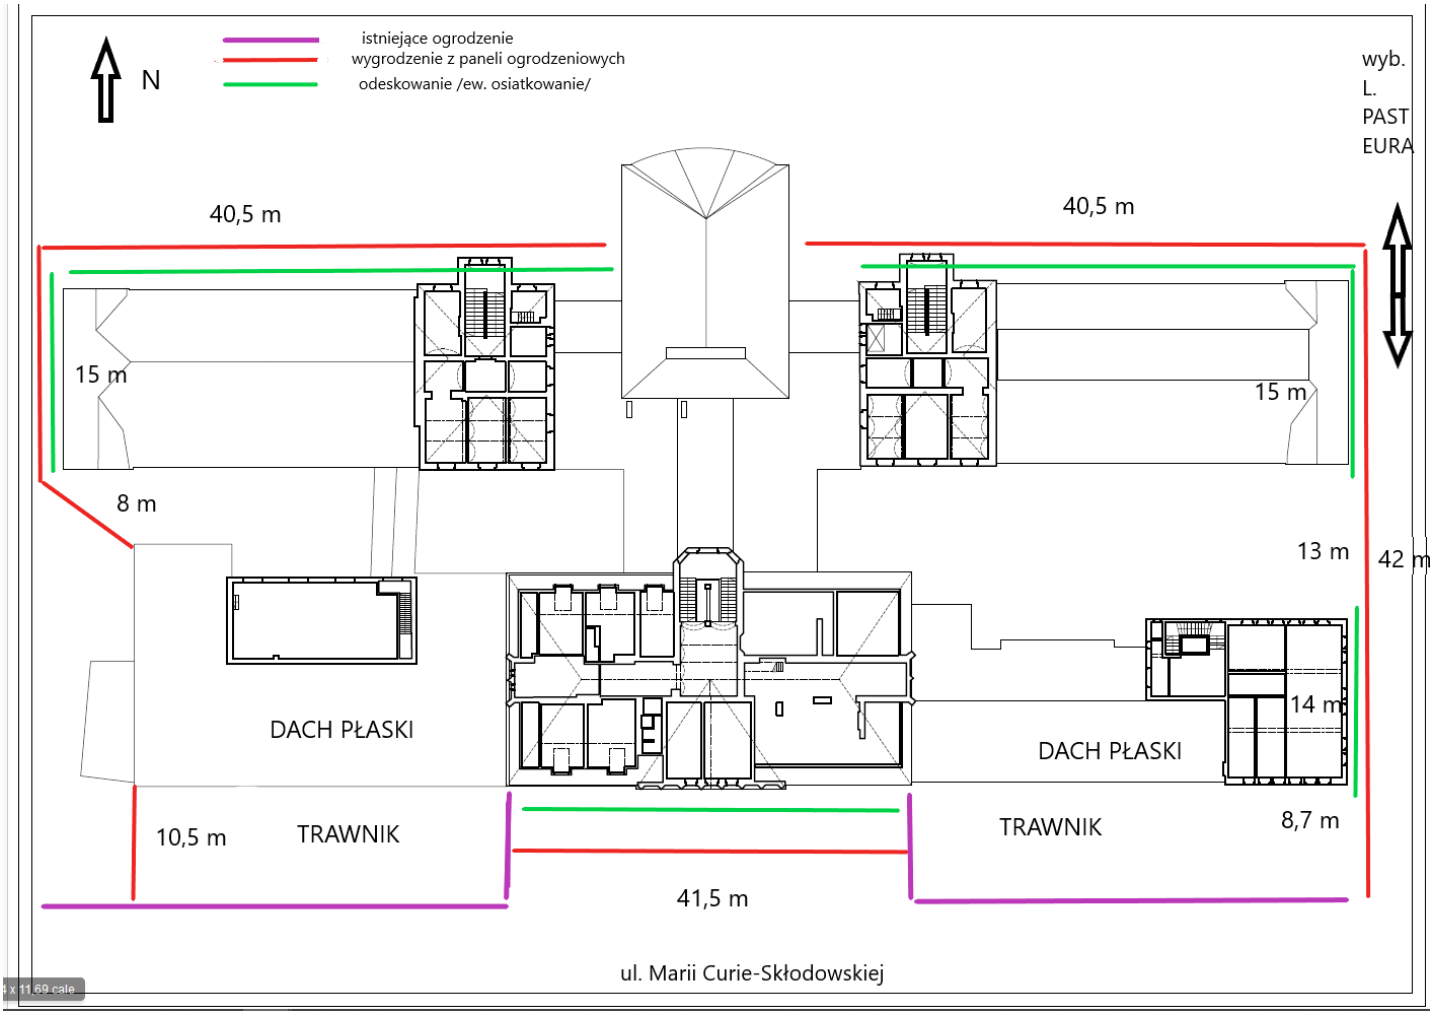
N
istniejące ogrodzenie
wygrodzenie z paneli ogrodzeniowych
odeskowanie /ew. osiatkowanie/
wyb.
L.
PAST
EURA
40,5 m
40,5 m
15 m
15 m
8 m
13 m
42 m
14 m
DACH PŁASKI
DACH PŁASKI
TRAWNIK
TRAWNIK
10,5 m
8,7 m
41,5 m
ul. Marii Curie-Skłodowskiej