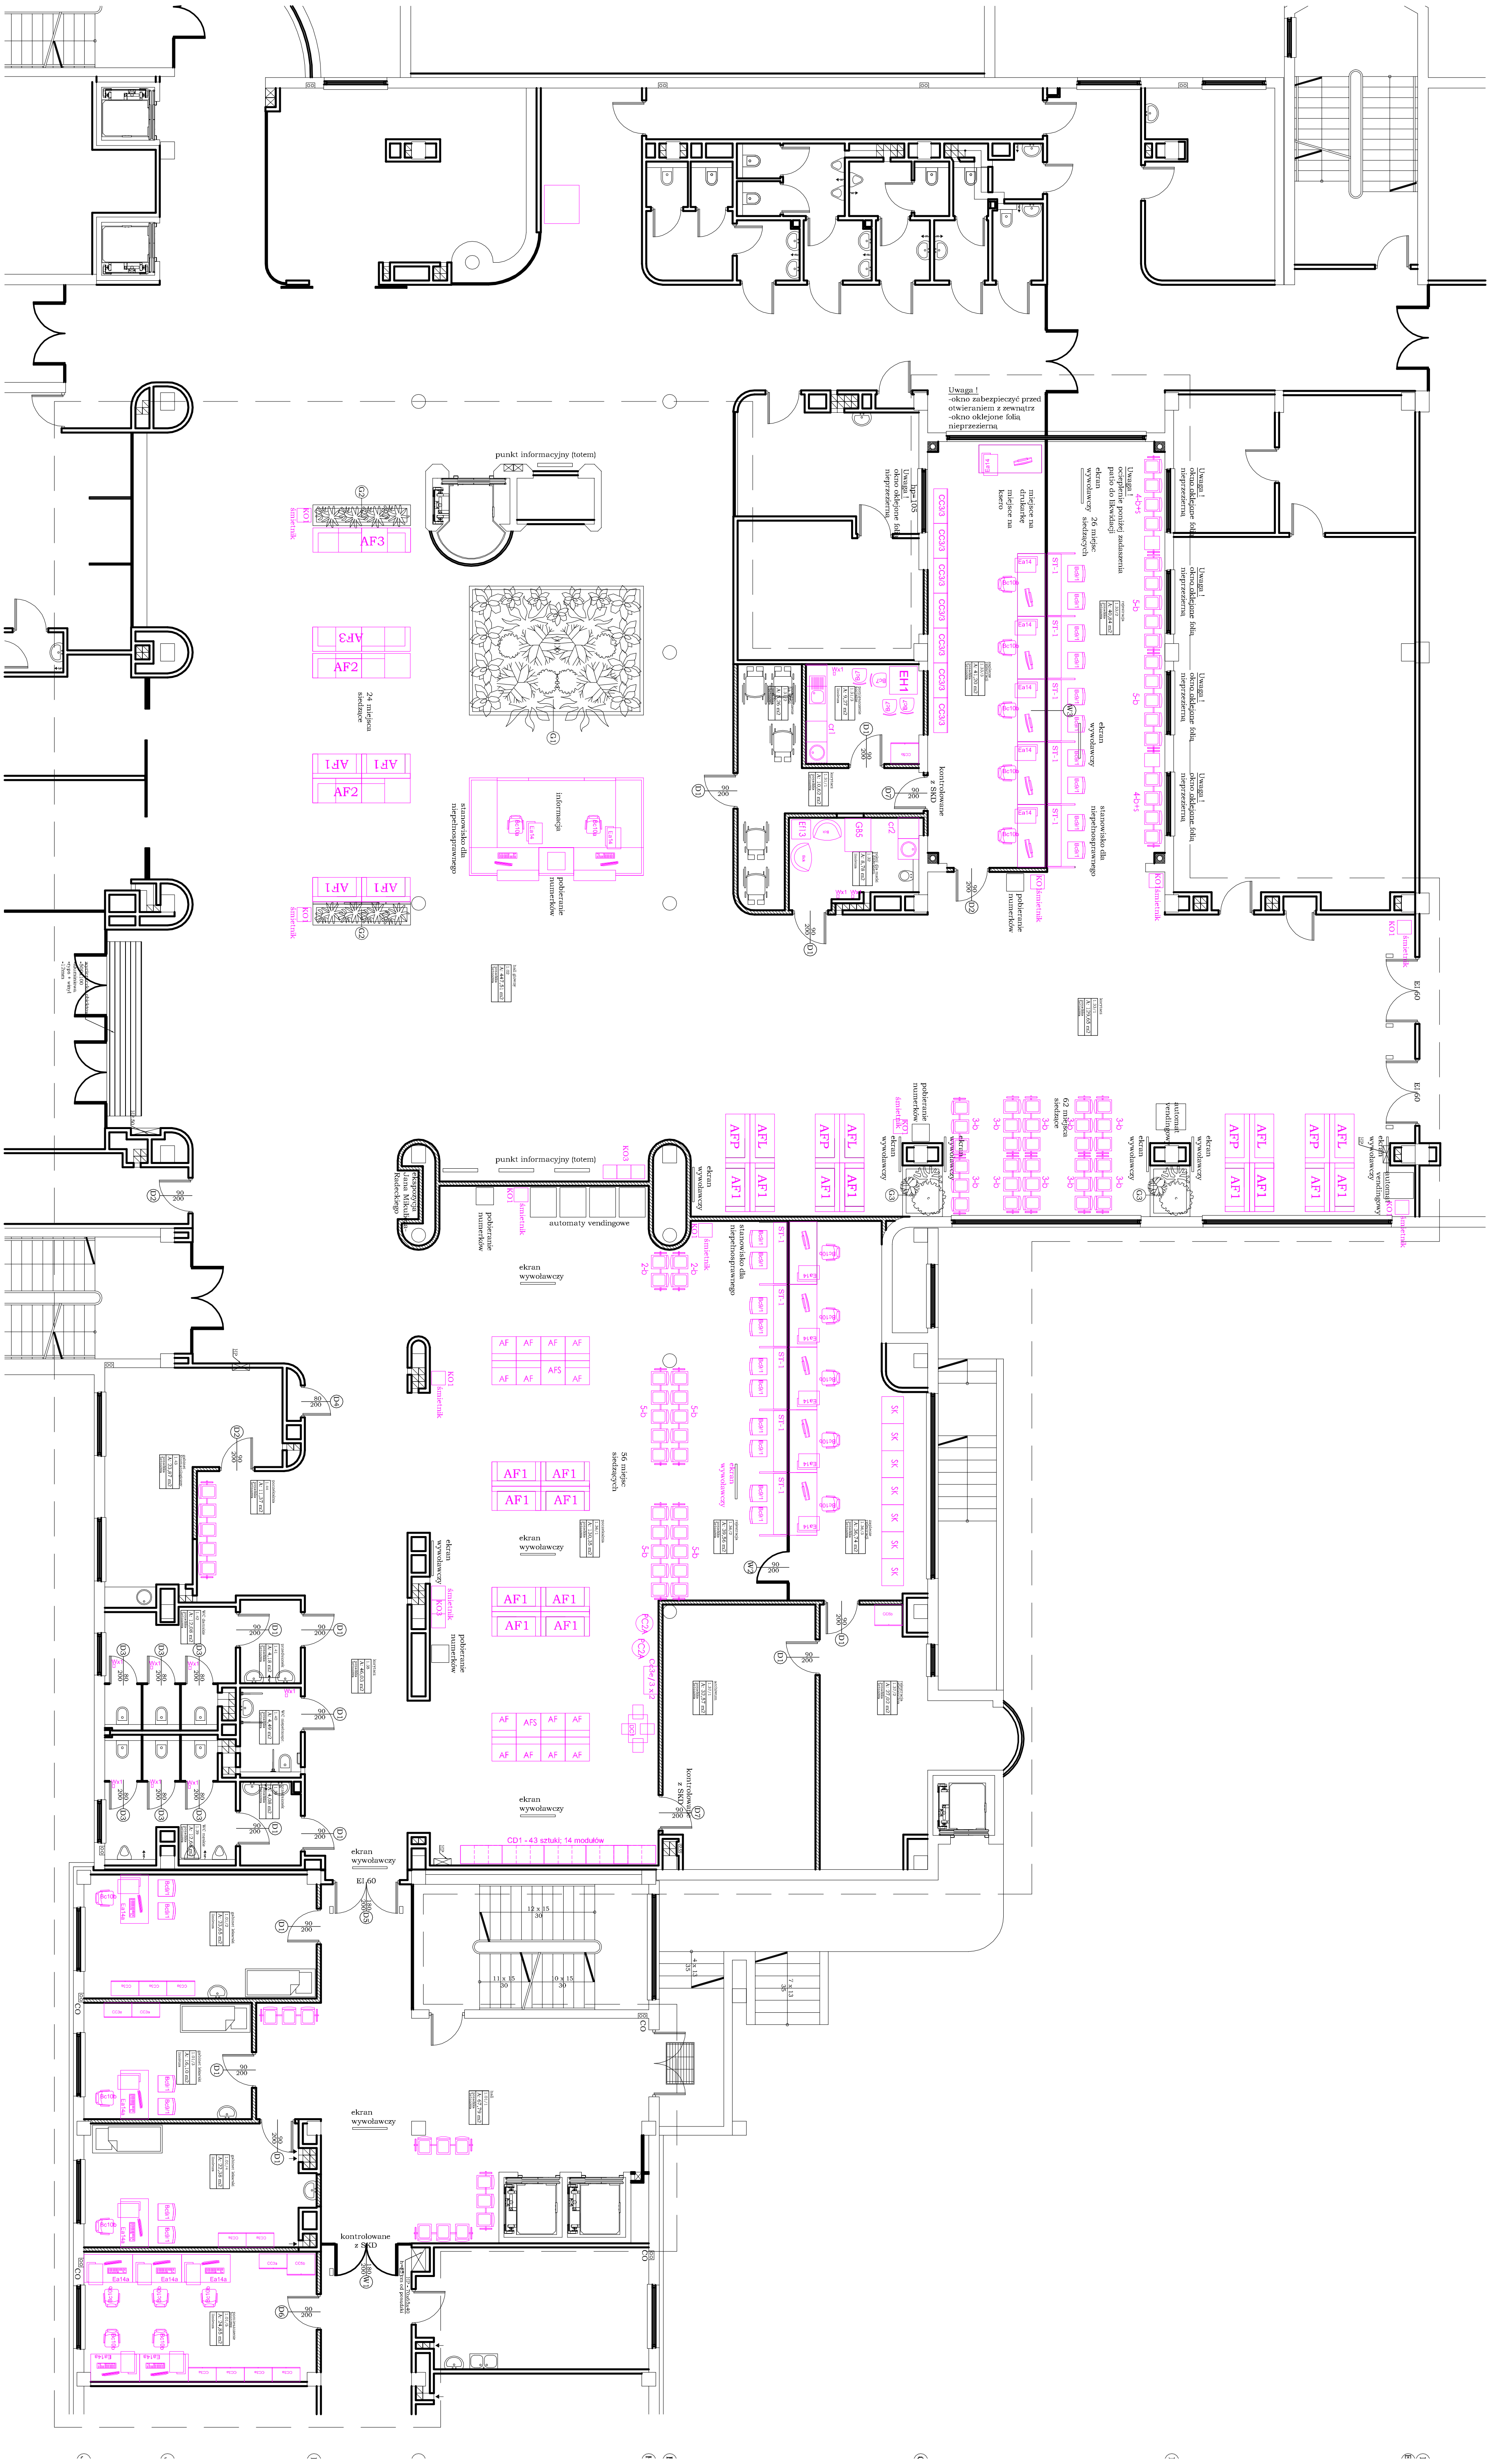
Uwaga !
-okno zabezpieczyć przed otwieraniem z zewnątrz
-okno oklejone folią nieprzezierną
punkt informacyjny (totem)
informacja
stanowisko dla niepełnosprawnego
pobieranie numerków
24 miejsca siedzące
26 miejsc siedzących
56 miejsc siedzących
62 miejsca siedzące
Uwaga ! ocieplenie poniżej zadaszenia patio do likwidacji
Uwaga ! okno oklejone folią nieprzezierną
hp=105
miejsce na drukarkę
miejsce na ksero
ekran wywoławczy
kontrolowane z SKD
śmietnik
automaty vendingowe
automat vendingowy
ekspozycja Jana Mikulicza-Radeckiego
CD1 - 43 sztuki; 14 modułów
EI 60
12 x 15 30
11 x 15 30
10 x 15 30
4 x 13 35
7 x 13 35