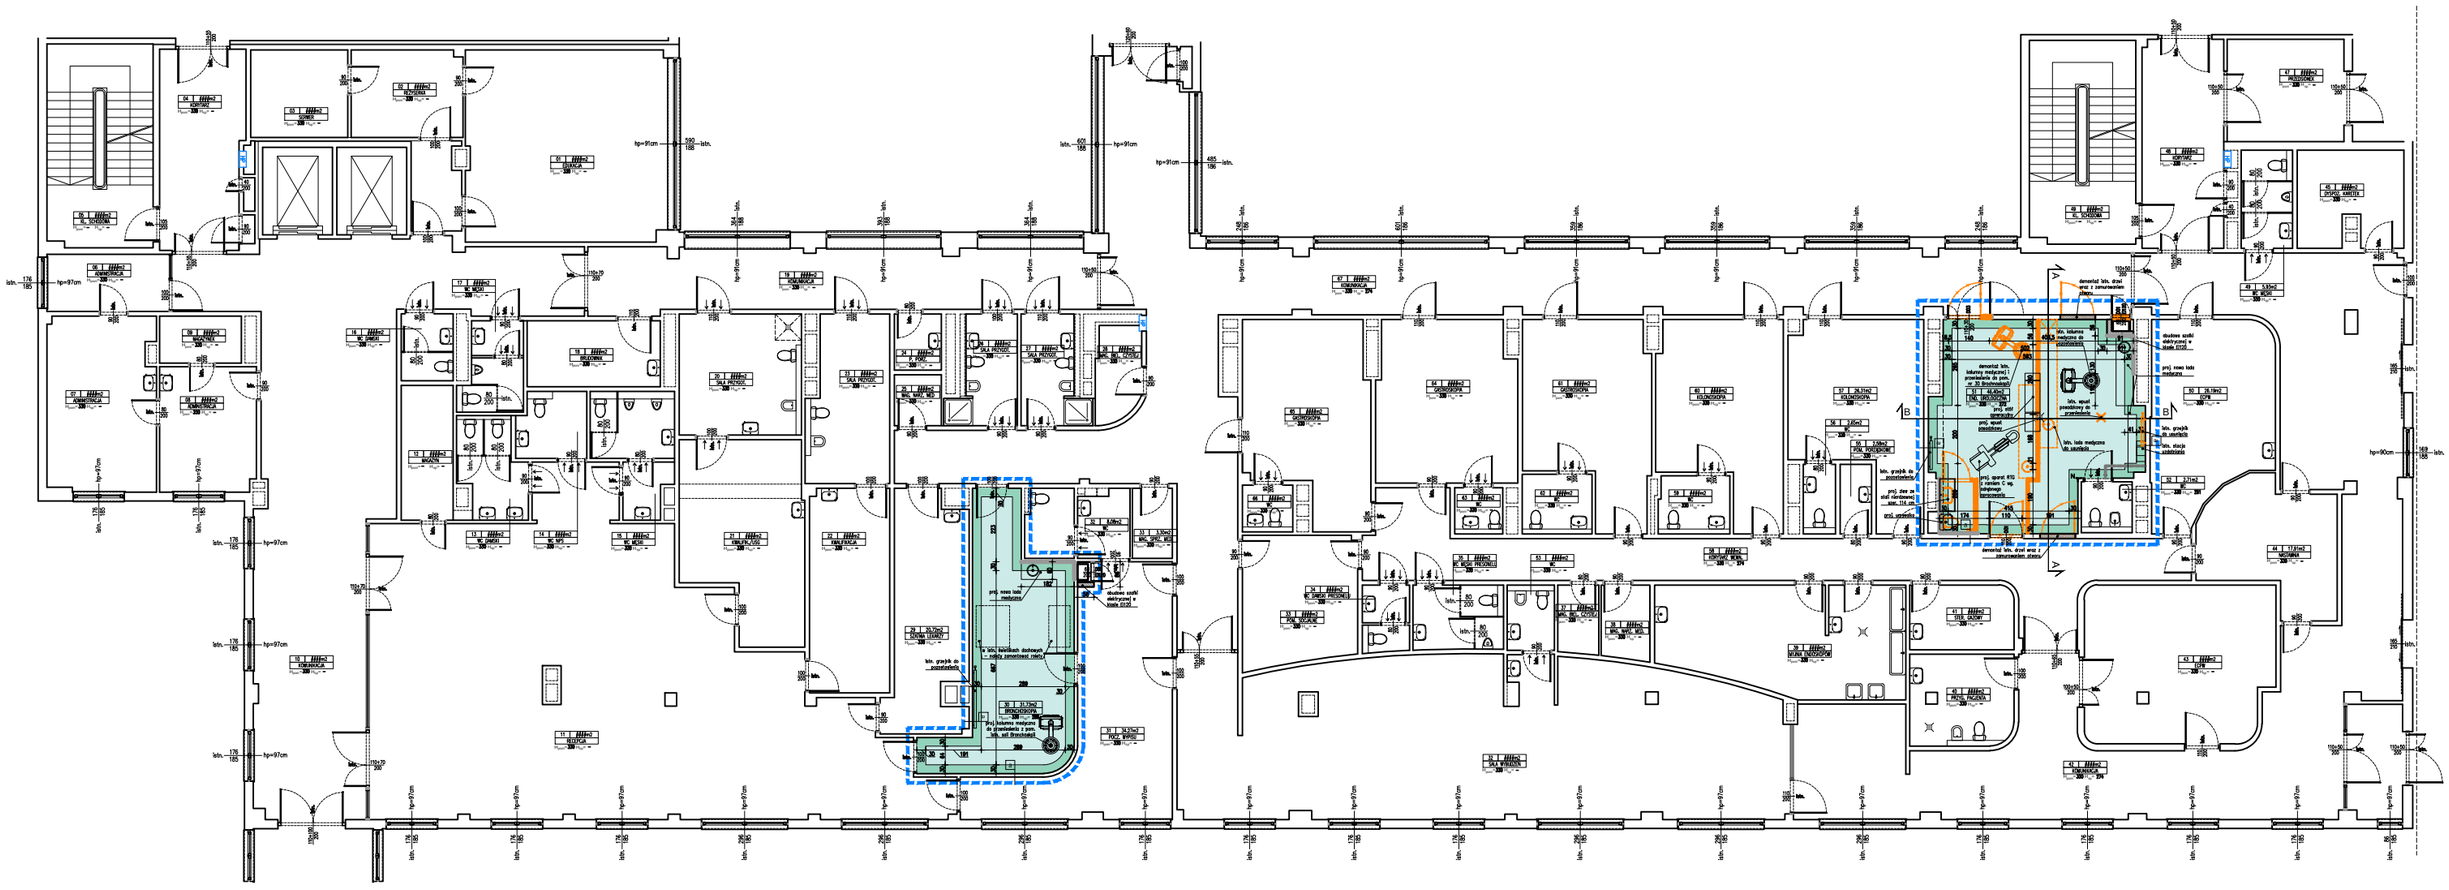

BUDYNEK J1
PARTER
ZAKRES OBJĘTY PRZEBUDOWĄ