


TSN1-2/H - 400/230V - ODDZIAŁ KARDIOLOGII SCHEMAT STRUKTURALNY TABLICY GNIAZD WTYCZKOWYCH - OGÓLNYCH

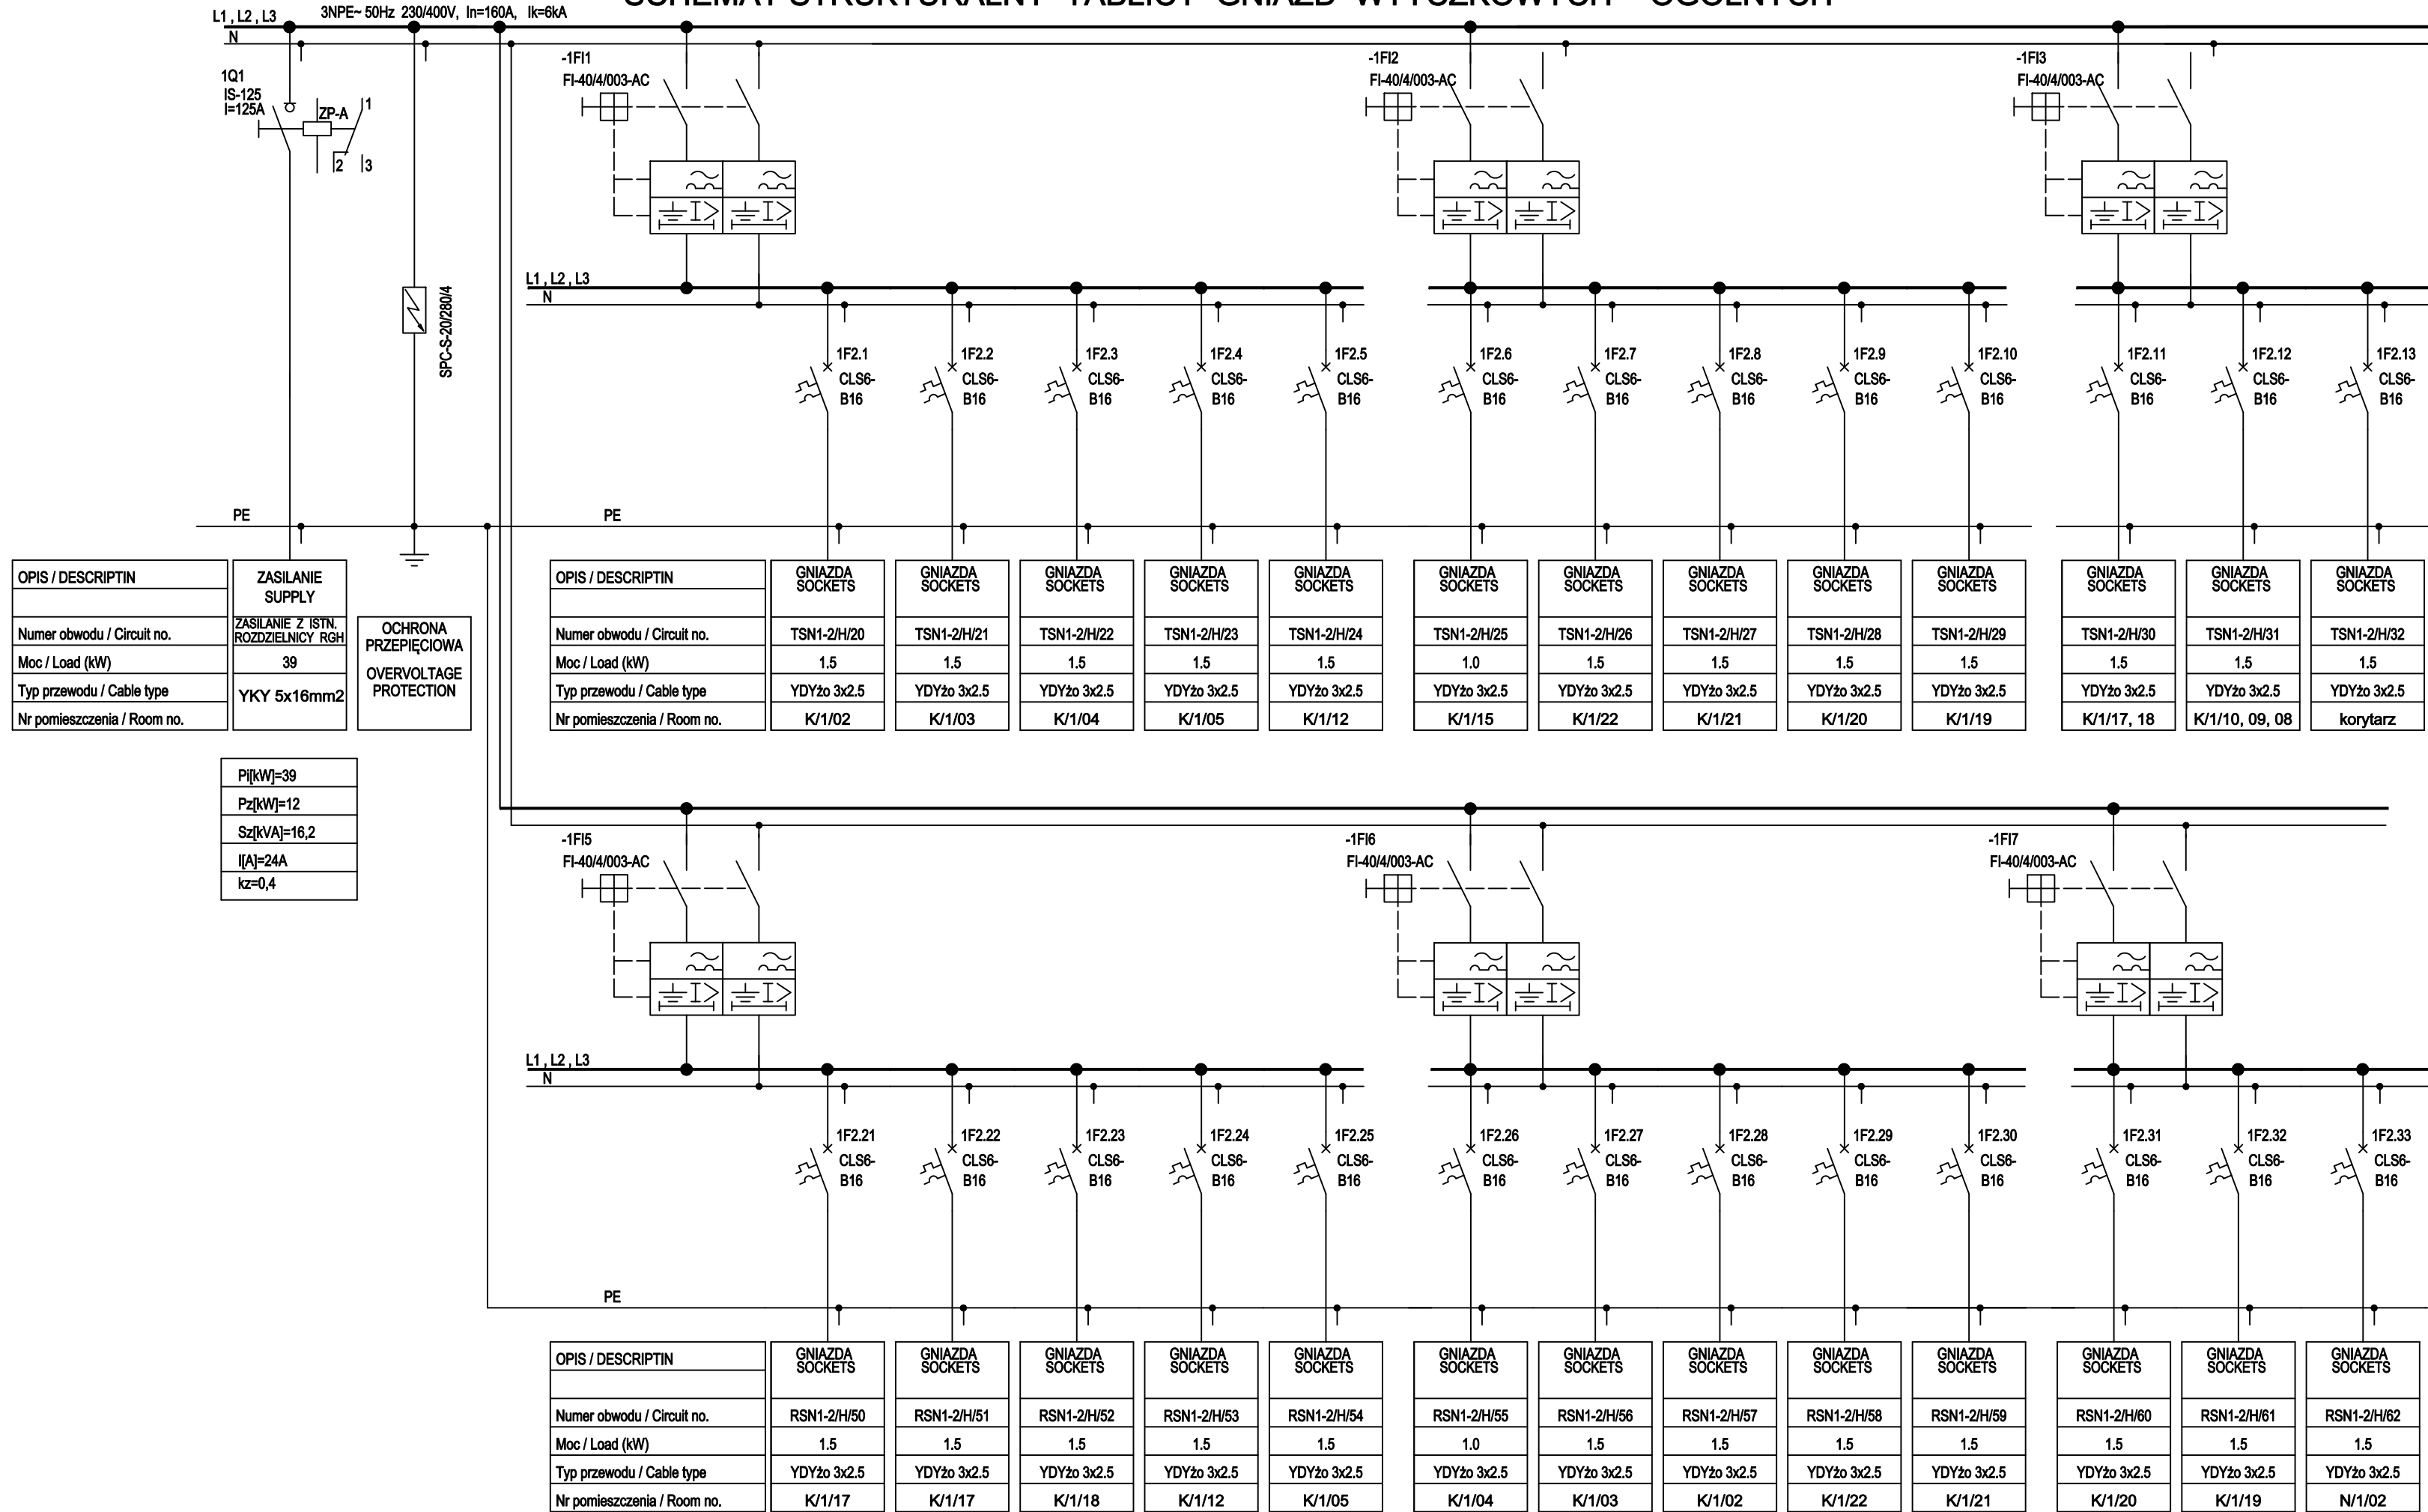

SMART ARCHITEKCI
architecture & development
Szymon Mazurek

ul. Miłicka 68, 51-126 Wrocław
tel. 506 067 481
REGON: 020706115 NIP: 615-190-51-85
e-mail: info.smartarchitekci@gmail.com

NAZWA OBIEKTU:
PRZEBUDOWA POMIESZCZEŃ NA POTRZEBY KLINIKI KARDIOLOGII, KLINIKI ONKOLOGII DZIENNEJ I CENTRUM BADAŃ KLINICZNYCH W BUDYNKU H UNIWERSYTECKIEGO SZPITALA KLINICZNEGO PRZY UL. BOROWSKIEJ 213 WE WROCŁAWIU

ADRES INWESTYCJI:
DZIAŁKI NR 77/1, AM-14, OBREB GAJ, JEDN. EWID. M. WROCŁAW, UL. BOROWSKA 213, 50-556 WROCŁAW

TYTUŁ RYSUNKU:
SCHEMAT STRUKTURALNY TABLICY ELEKTRYCZNEJ GNIAZD REZERWOWYCH I KOMPUTEROWYCH TSN1-2/H, RSN1-2/H- 400/230V DLA ODDZIAŁU KARDIOLOGII

INWESTOR:
UNIWERSYTECKI SZPITAL KLINICZNY IM. JANA MIKULICZA RADECKIEGO

ADRES INWESTORA:
UL. BOROWSKA 213, 50-556 WROCŁAW

PROJEKTANT : Specjalność elektryczna bez ograniczeń	mgr inż. Zbigniew Wawrzyniak	Upr. Nr UAN VI-1/3/38/88	PODPIS
SPRAWDZAJĄCY : Specjalność elektryczna bez ograniczeń	mgr inż. Zbigniew Barszczyk	Upr. Nr UAN VI-1/3/59/90	PODPIS

BRANŻA:	SKALA/ FORMAT	FAZA PROJEKTU	DATA OPRACOWANIA	NUMER RYSUNKU
ELEKTRYCZNA	—/297x627	PB/PW	16.04.2018	IER- 3

PROJEKT CHRONIONY USTAWĄ O PRAWACH AUTORSKICH, WSZELKIE PRAWA ZASTRZEŻONE.