


# TSR2-2/H - 400/230V - ODDZIAŁ ONKOLOGII SCHEMAT STRUKTURALNY TABLICY GNIAZD WTYCZKOWYCH - REZERWOWYCH

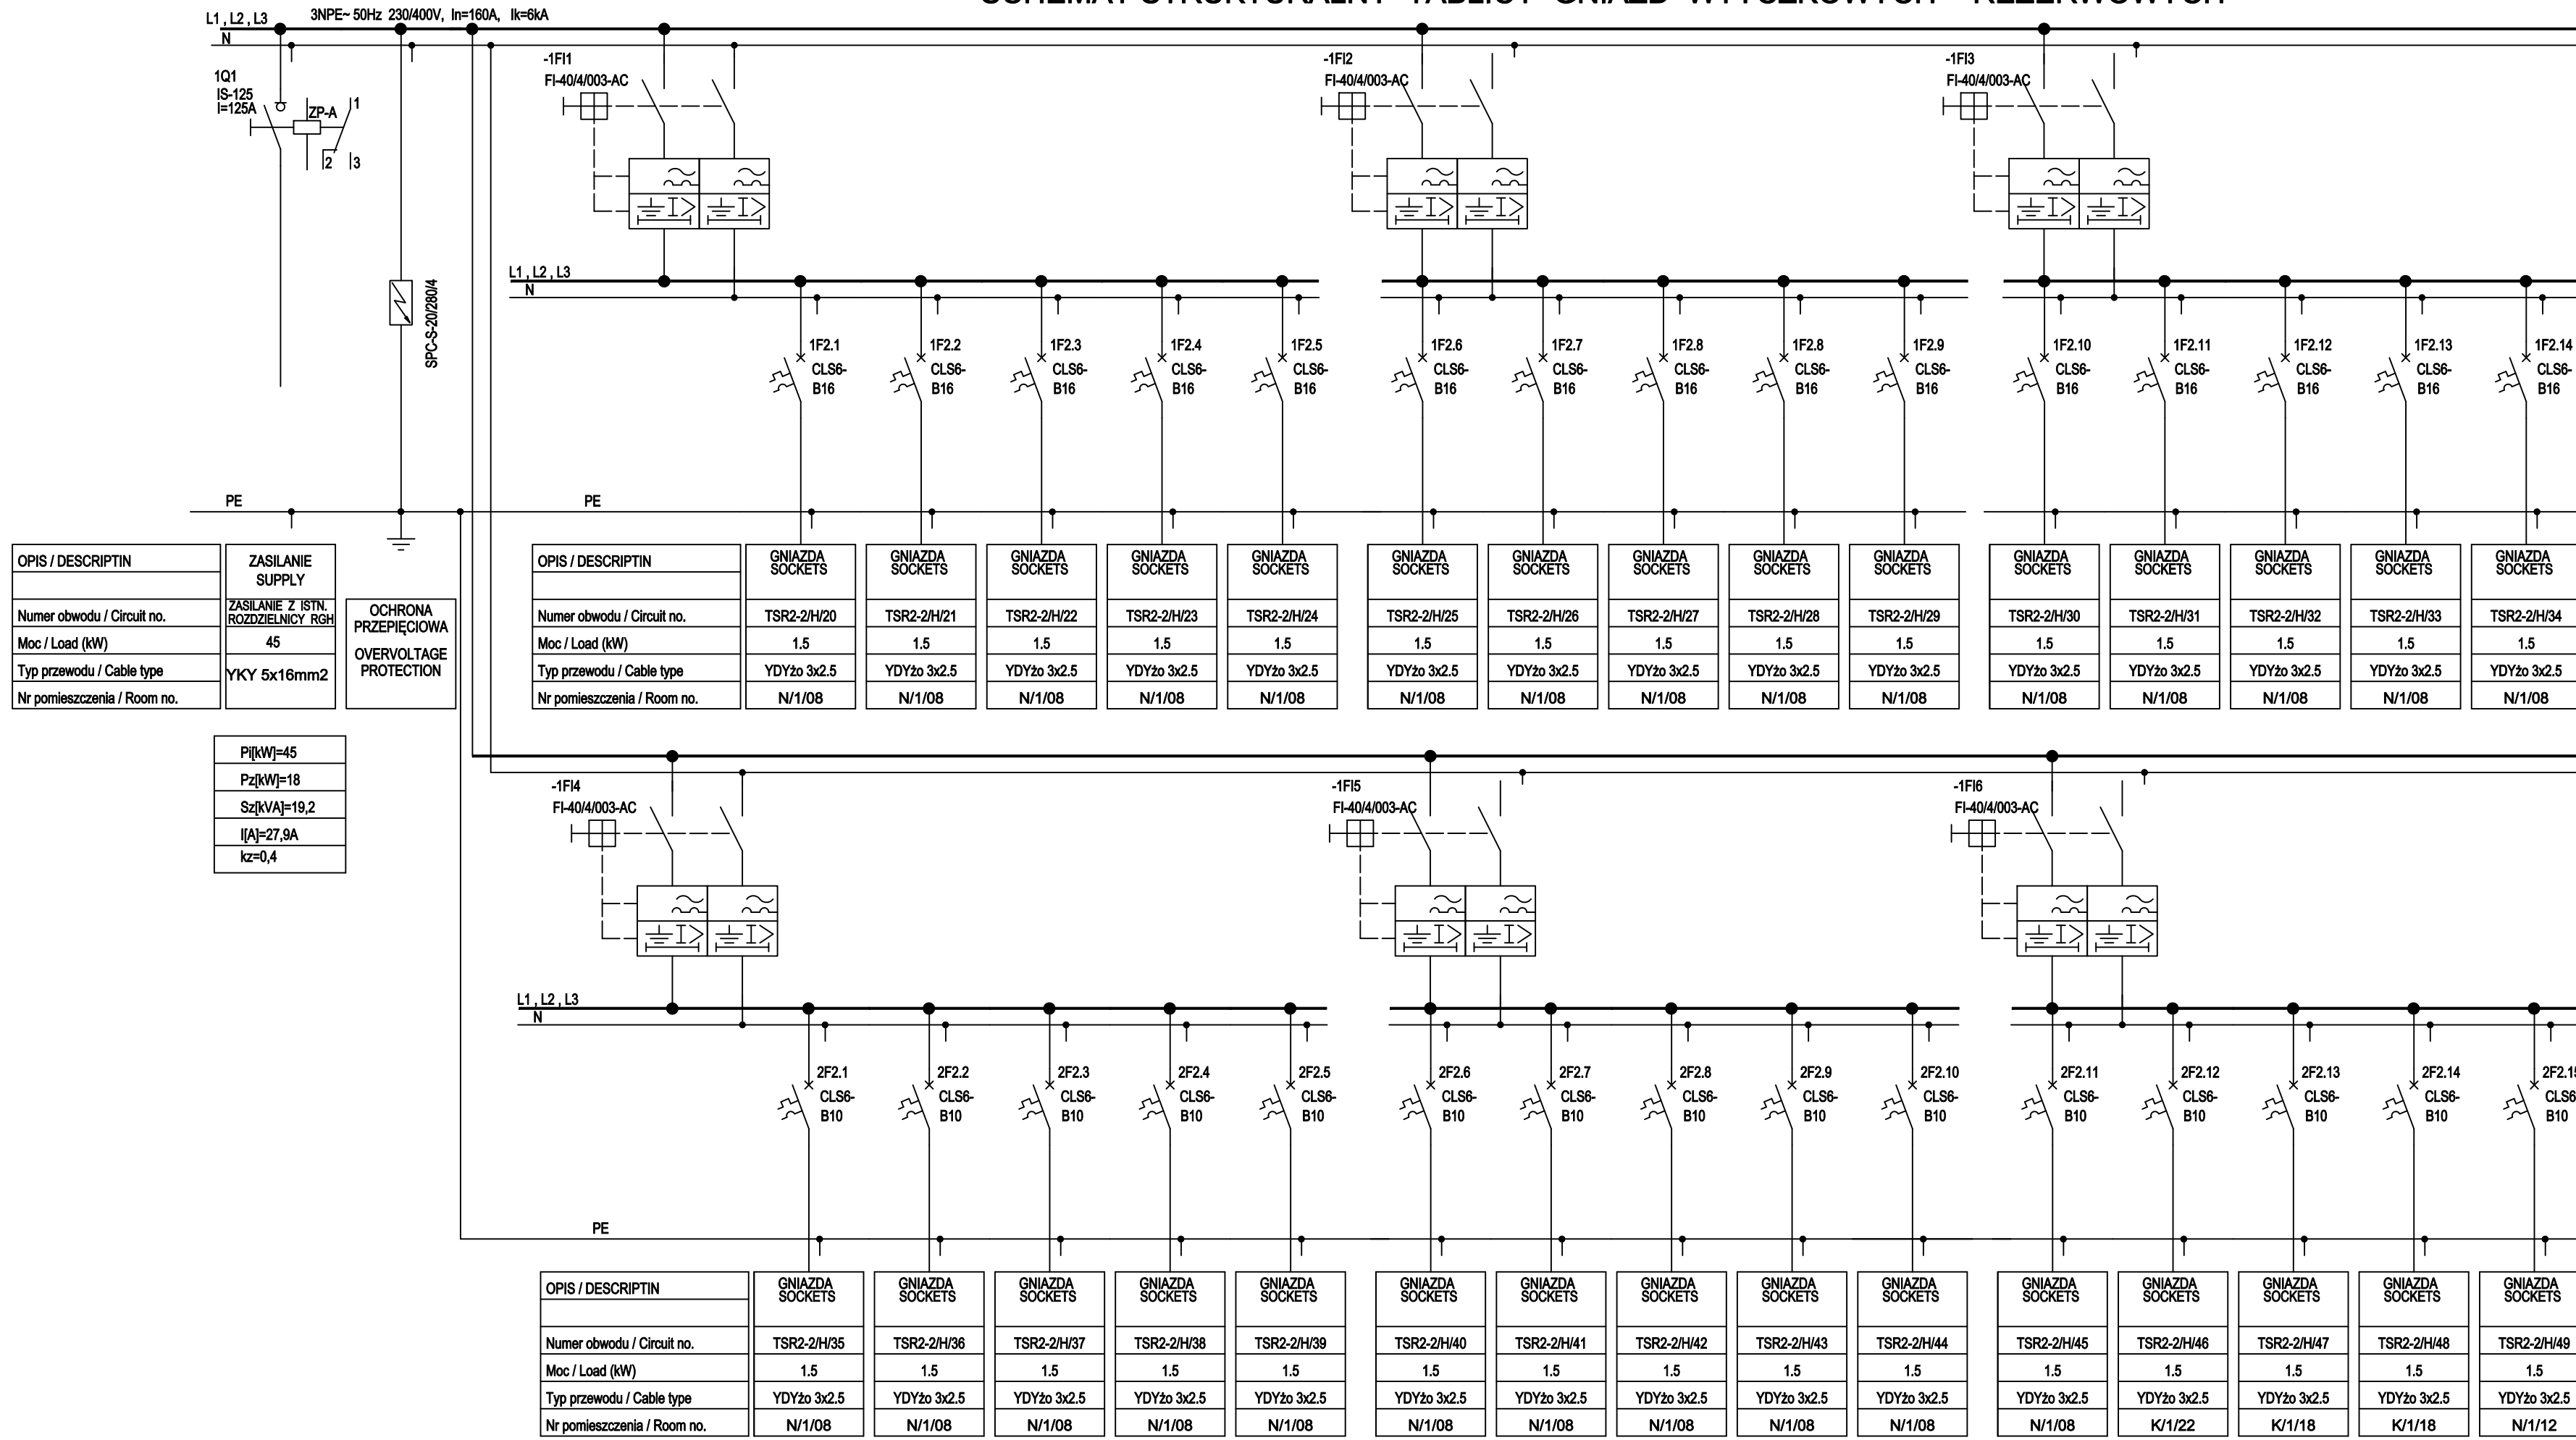

**SMART ARCHITEKCI**  
architecture & development  
Szymon Mazurek

ul. Miłicka 68, 51-126 Wrocław  
tel. 506 067 481  
REGON: 020706115 NIP: 615-190-51-85  
e-mail: info.smartarchitekci@gmail.com

---

**NAZWA OBIEKTU:**  
PRZEBUDOWA POMIESZCZEŃ NA POTRZEBY KLINIKI KARDIOLOGII, KLINIKI ONKOLOGII DZIENNEJ I CENTRUM BADAŃ KLINICZNYCH W BUDYNKU H UNIWERSYTECKIEGO SZPITALA KLINICZNEGO PRZY UL. BOROWSKIEJ 213 WE WROCŁAWIU

---

**ADRES INWESTYCJI:**  
DZIAŁKA NR 77/1, AM-14, OBREB GAJ, JEDN. EWID. M. WROCŁAW, UL. BOROWSKA 213, 50-556 WROCŁAW

---

**TYTUŁ RYSUNKU:**  
**SCHEMAT STRUKTURALNY TABLICY ELEKTRYCZNEJ GNIAZD REZERWOWYCH TSR2-2/H DLA ODDZIAŁU ONKOLOGII**

---

**INWESTOR:**  
UNIWERSYTECKI SZPITAL KLINICZNY IM. JANA MIKULICZA RADECKIEGO

---

**ADRES INWESTORA:**  
UL. BOROWSKA 213, 50-556 WROCŁAW

---

<b>PROJEKTANT:</b> Specjalność elektryczna bez ograniczeń	<b>PODPIS</b>
mgr inż. Zbigniew Wawrzyniak Upr. Nr UAN VI-1/3/38/88	
<b>SPRAWDZAJĄCY:</b> Specjalność elektryczna bez ograniczeń	<b>PODPIS</b>
mgr inż. Zbigniew Barszczyk Upr. Nr UAN VI-1/3/59/90	

---

<b>BRANŻA:</b> ELEKTRYCZNA	<b>SKALA/FORMAT:</b> ---/297x627	<b>FAZA PROJEKTU:</b> PB/PW	<b>DATA OPRACOWANIA:</b> 16.04.2018
			<b>NUMER RYSUNKU:</b> IER-9

PROJEKT CHRONIONY USTAWĄ O PRAWACH AUTORSKICH, WSZELKIE PRAWA ZASTRZEŻONE.