


PORADNIA KLINIKI ENDOKRYNOLOGII, DIABETOLOGII I LECZENIA IZOTOPAMI-II ETAP INWESTYCJI

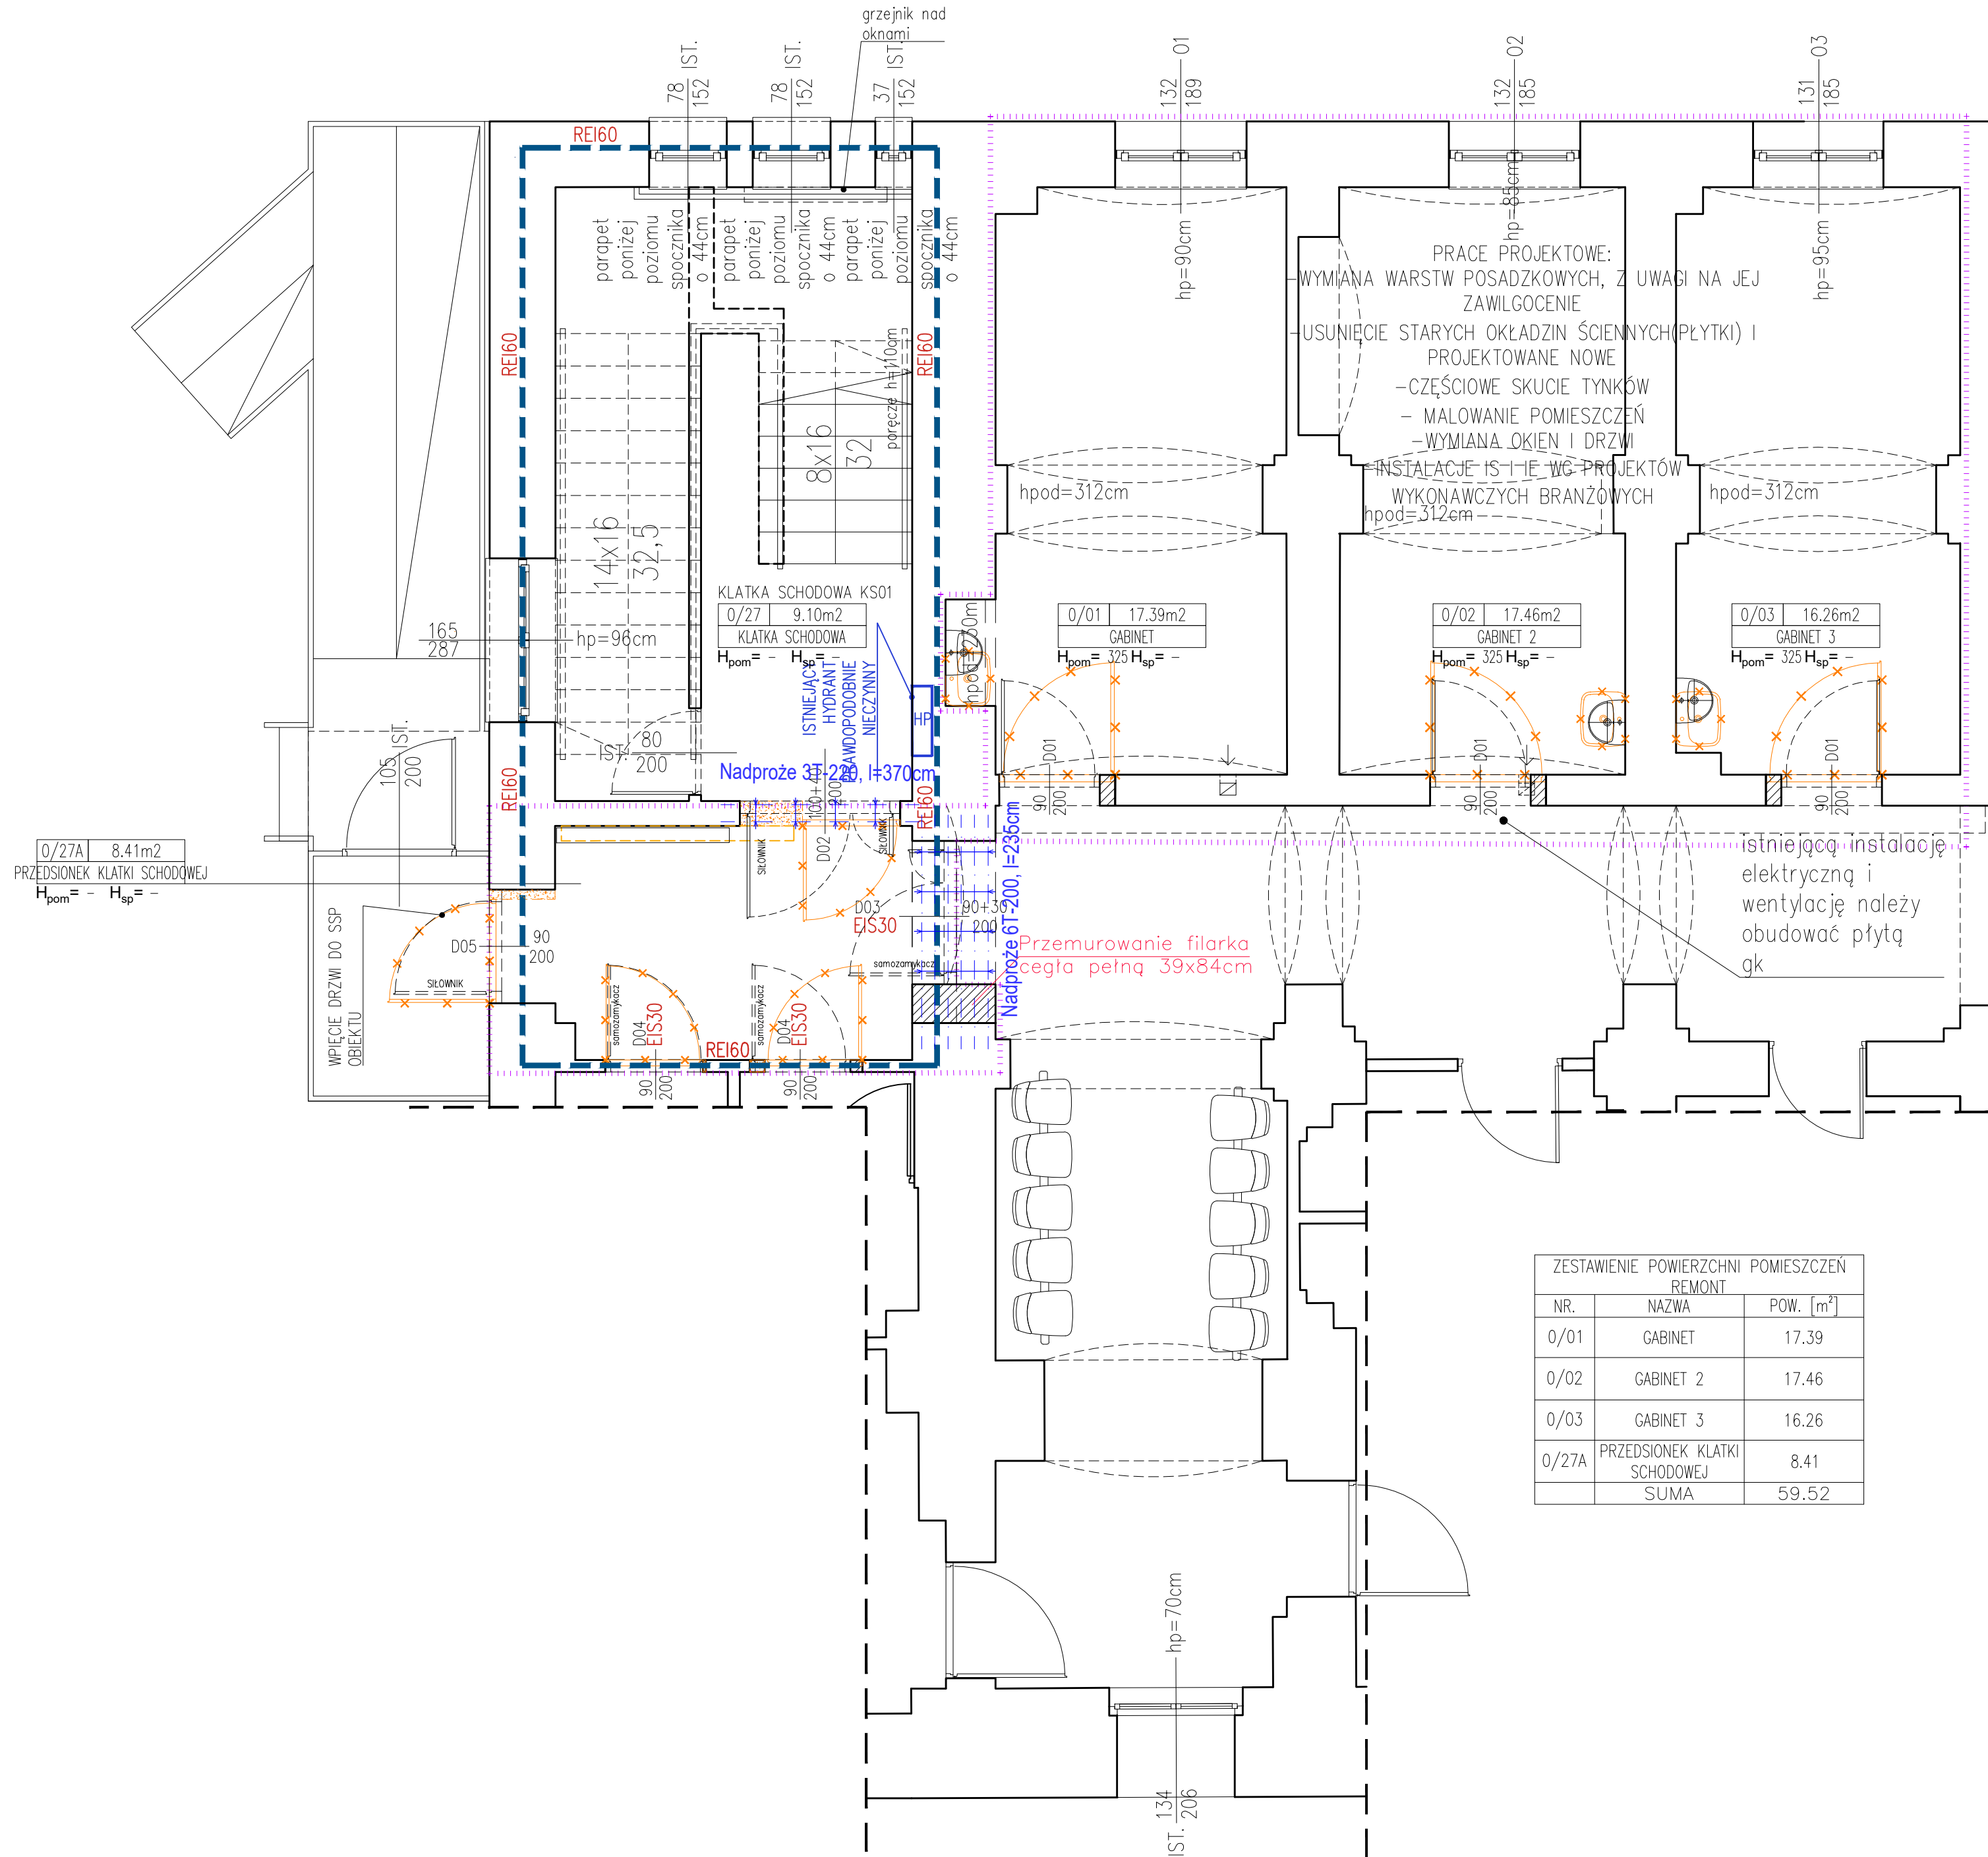


ZESTAWIENIE POWIERZCHNI POMIESZCZEN REMONT

NR.	NAZWA	POW. [m ²]
0/01	GABINET	17.39
0/02	GABINET 2	17.46
0/03	GABINET 3	16.26
0/27A	PRZEDSIONEK KLATKI SCHODOWEJ	8.41
	SUMA	59.52

- A** PROJ. POSADZKA
- ISTN. WARSTWY DO USUNIĘCIA:
 - ISTN. PŁYTKI NA KLEJU DO USUNIĘCIA
 - ISTN. JASTRYCH 6cm DO USUNIĘCIA
 - ISTN. POSADZKA KAMIENNA DO USUNIĘCIA
 - ISTN.CHUDZIAK 5cm DO USUNIĘCIA
- PROJ. WYKŁADZINA NA MASIE SAMOPOZIOMUJĄCEJ
- PROJ. SZLICHTA CEMENTOWA GR 10-12CM ZBROJONY SIATKĄ ZGRZEWANĄ Z PRĘTÓW $\phi 6$ O OCZKACH 10X10
 - PROJ.FOLIA PRZEKŁADKOWA PE 0,27mm
 - PROJ.STYROPIAN EPS 100 GR.12CM $\lambda=0,030$
 - PROJ. IZOLACJA PRZECIWWODNA 1mm
 - PROJ. PŁYTA NOŚNA 20CM ZBROJ. SIATKAMI PODWÓJNIE $\phi 8$ O OCZKACH 15X15CM
 - PROJ. PIASEK ZAGĘSZCZONY WARSTWAMI 2x15cm/ PODŁOŻE GRUNTOWE
- B** IST. STROP
- PROJ.SKUCIE ISTN.TYNKÓW gr. 2cm W 30% I ICH WYRÓWNIANIE TYNKIEM CEMENTOWO-WAPIENNYM IV KAT. I PROJ.MALOWANIE FARBĄ wg tabeli wykończeń
 - IST. STROP ACKERMANA 18CM
 - IST. NADBETON GR. 3CM
 - IST. POSADZKA

- LEGENDA:
- ŚCIANY ISTNIEJĄCE
 - ŚCIANY PROJEKTOWANE
 - ŚCIANY PROJEKTOWANE GK
 - USUWANE ŚCIANY
 - USUWANE DRZWI
 - USUWANE ELEMENTY WYPOSAŻENIA
 - PROJEKTOWANA STOLARKA OKIENNA
 - PROJEKTOWANA STOLARKA DRZWIOWA
 - ELEMENTY WYPOSAŻENIA PROJEKTOWANE
 - KLASY PPOŻ OBUDOWY ŚCIAN
 - ZAKRES REMONTU

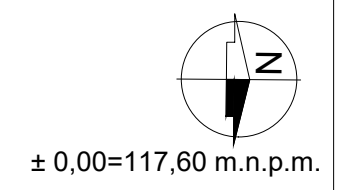

ETAP II

SMART ARCHITEKCI
architecture & development
Szymon Mozurek

ul. Miłicka 68, 51-126 Wrocław
tel. 506 067 481
REGON: 020706115 NIP: 615-190-51-85
e-mail: info.smartarchitekci@gmail.com

NAZWA OBIEKTU:
PRZEBUDOWA I REMONT CZĘŚCI BUDYNKU "D", ODZIAŁU I PORADNI ENDOKRYNOLOGII, DIABETOLOGII I LECZENIA IZOTOPAMI UNIWERSYTECKIEGO SZPITALA KLINICZNEGO PRZY WYB. L. PASTEURA 4 WE WROCŁAWIU WRAZ Z BUDOWĄ WENTYLACJI I KLIMATYZACJI ORAZ PRZEBUDOWĄ INSTALACJI ELEKTROENERGETYCZNYCH, WODOCIĄGOWYCH, KANALIZACYJNYCH, CIEPLNYCH I MEDYCZNYCH.

ADRES INWESTYCJI:
UL. WYB. L. PASTEURA 4, 50-369 WROCŁAW, DZIAŁKA NR 33, ARKUSZ MAPY 30

TYTUŁ RYSUNKU:
UKŁAD ELEMENTÓW KONSTRUKCYJNYCH RZUT PARTERU-REMONT(II ETAP)

INWESTOR:
UNIWERSYTECKI SZPITAL KLINICZNY IM. JANA MIKULCZA-RADECKIEGO WE WROCŁAWIU

ADRES INWESTORA:
UL. BOROWSKA 213, 50-556 WROCŁAW

PROJEKTANT - BRANŻA KONSTRUKCYJNA: Specjalność konstrukcyjna bez ograniczeń
mgr inż. Jakub Fiuł
UPR. Nr 36/99/OP

BRANŻA: SKALA/ FORMAT FAZA PROJEKTU DATA OPRACOWANIA NUMER RYSUNKU
KONSTRUKCJA 1:50/751x420mm PW 26.04.2019 K/1

PROJEKT OCHRONIONY USTAWĄ O PRAWACH AUTORSKICH, WSZELKIE PRAWA ZASTRZEŻONE.